



# RYSUNEK STUDNI KANALIZACJI DESZCZOWEJ

## SKALA 1:50

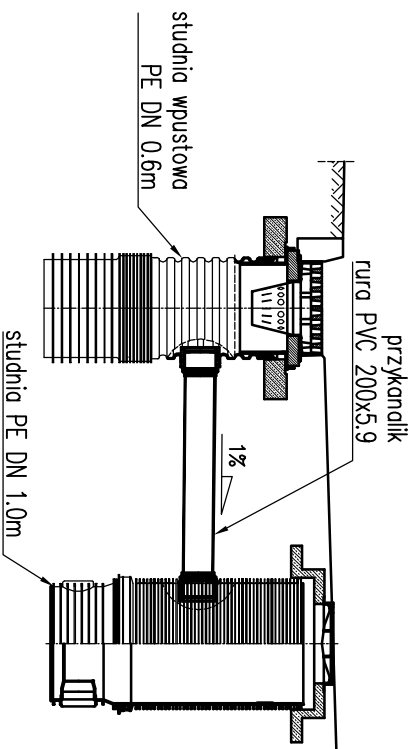

NAZWA I ADRES OBIEKTU BUDOWLANEGO: <b>„WYKONANIE DOKUMENTACJI PROJEKTOWEJ PRZEBUDOWY ISTNIEJĄCYCH ULIC ELIZY ORZESZKOWEJ, CZESŁAWA MIŁOŚZĄ, CYPRJANA KAMIŁA NORWIDA, KOCHANOWSKIEGO, ŻEROMSKIEGO, MIKOŁAJA REJA, WŁADYSŁAWA REYMONTA ORAZ BUDOWY CHODNIKÓW WRAZ Z ODWODNIENIEM”</b>				
NAZWA INWESTORA:		<b>MIASTO RADYMNIO</b> ul. Lwowska 20 37-550 Radymno		
WYKONAWCA DOKUMENTACJI PROJEKTOWEJ:		 <b>EKO PROJEKT S.C.</b> 35-118 RZESZÓW, ul. Solarza 2/15		
ETAP  <b>PROJEKT BUDOWLANO - WYKONAWCZY</b>				
BRANŻA  <b>KONSTRUKCYJNO - BUDOWLANA</b>				
TYTUŁ RYSUNKU  <b>RYSUNEK STUDNI KANALIZACJI DESZCZOWEJ</b>				
NAZWISKO I IMIĘ		SPECJALNOŚĆ	NR UPRAWNIENI	PODPIS
PROJEKTOWAŁ mgr inż. Andrzej Kochman		konstrukcyjno - budowlana	K-78/01	
SPRAWDZAJĄCY mgr inż. Jerzy Trojnar		mostowa	PDK/0141/PWOM/04	
TEMAT NR	DATA	SKALA	RYS. NR	
PL-06-2011	2.2012r.	1:50	7	
EDYCJA	I			