



ULICA WŁADYSŁAWA REYMONTA W M. RADYMNO
PROFIL PODŁUŻNY KANALIZACJI DESZCZOWEJ KD-5, SKALA 1:100/500

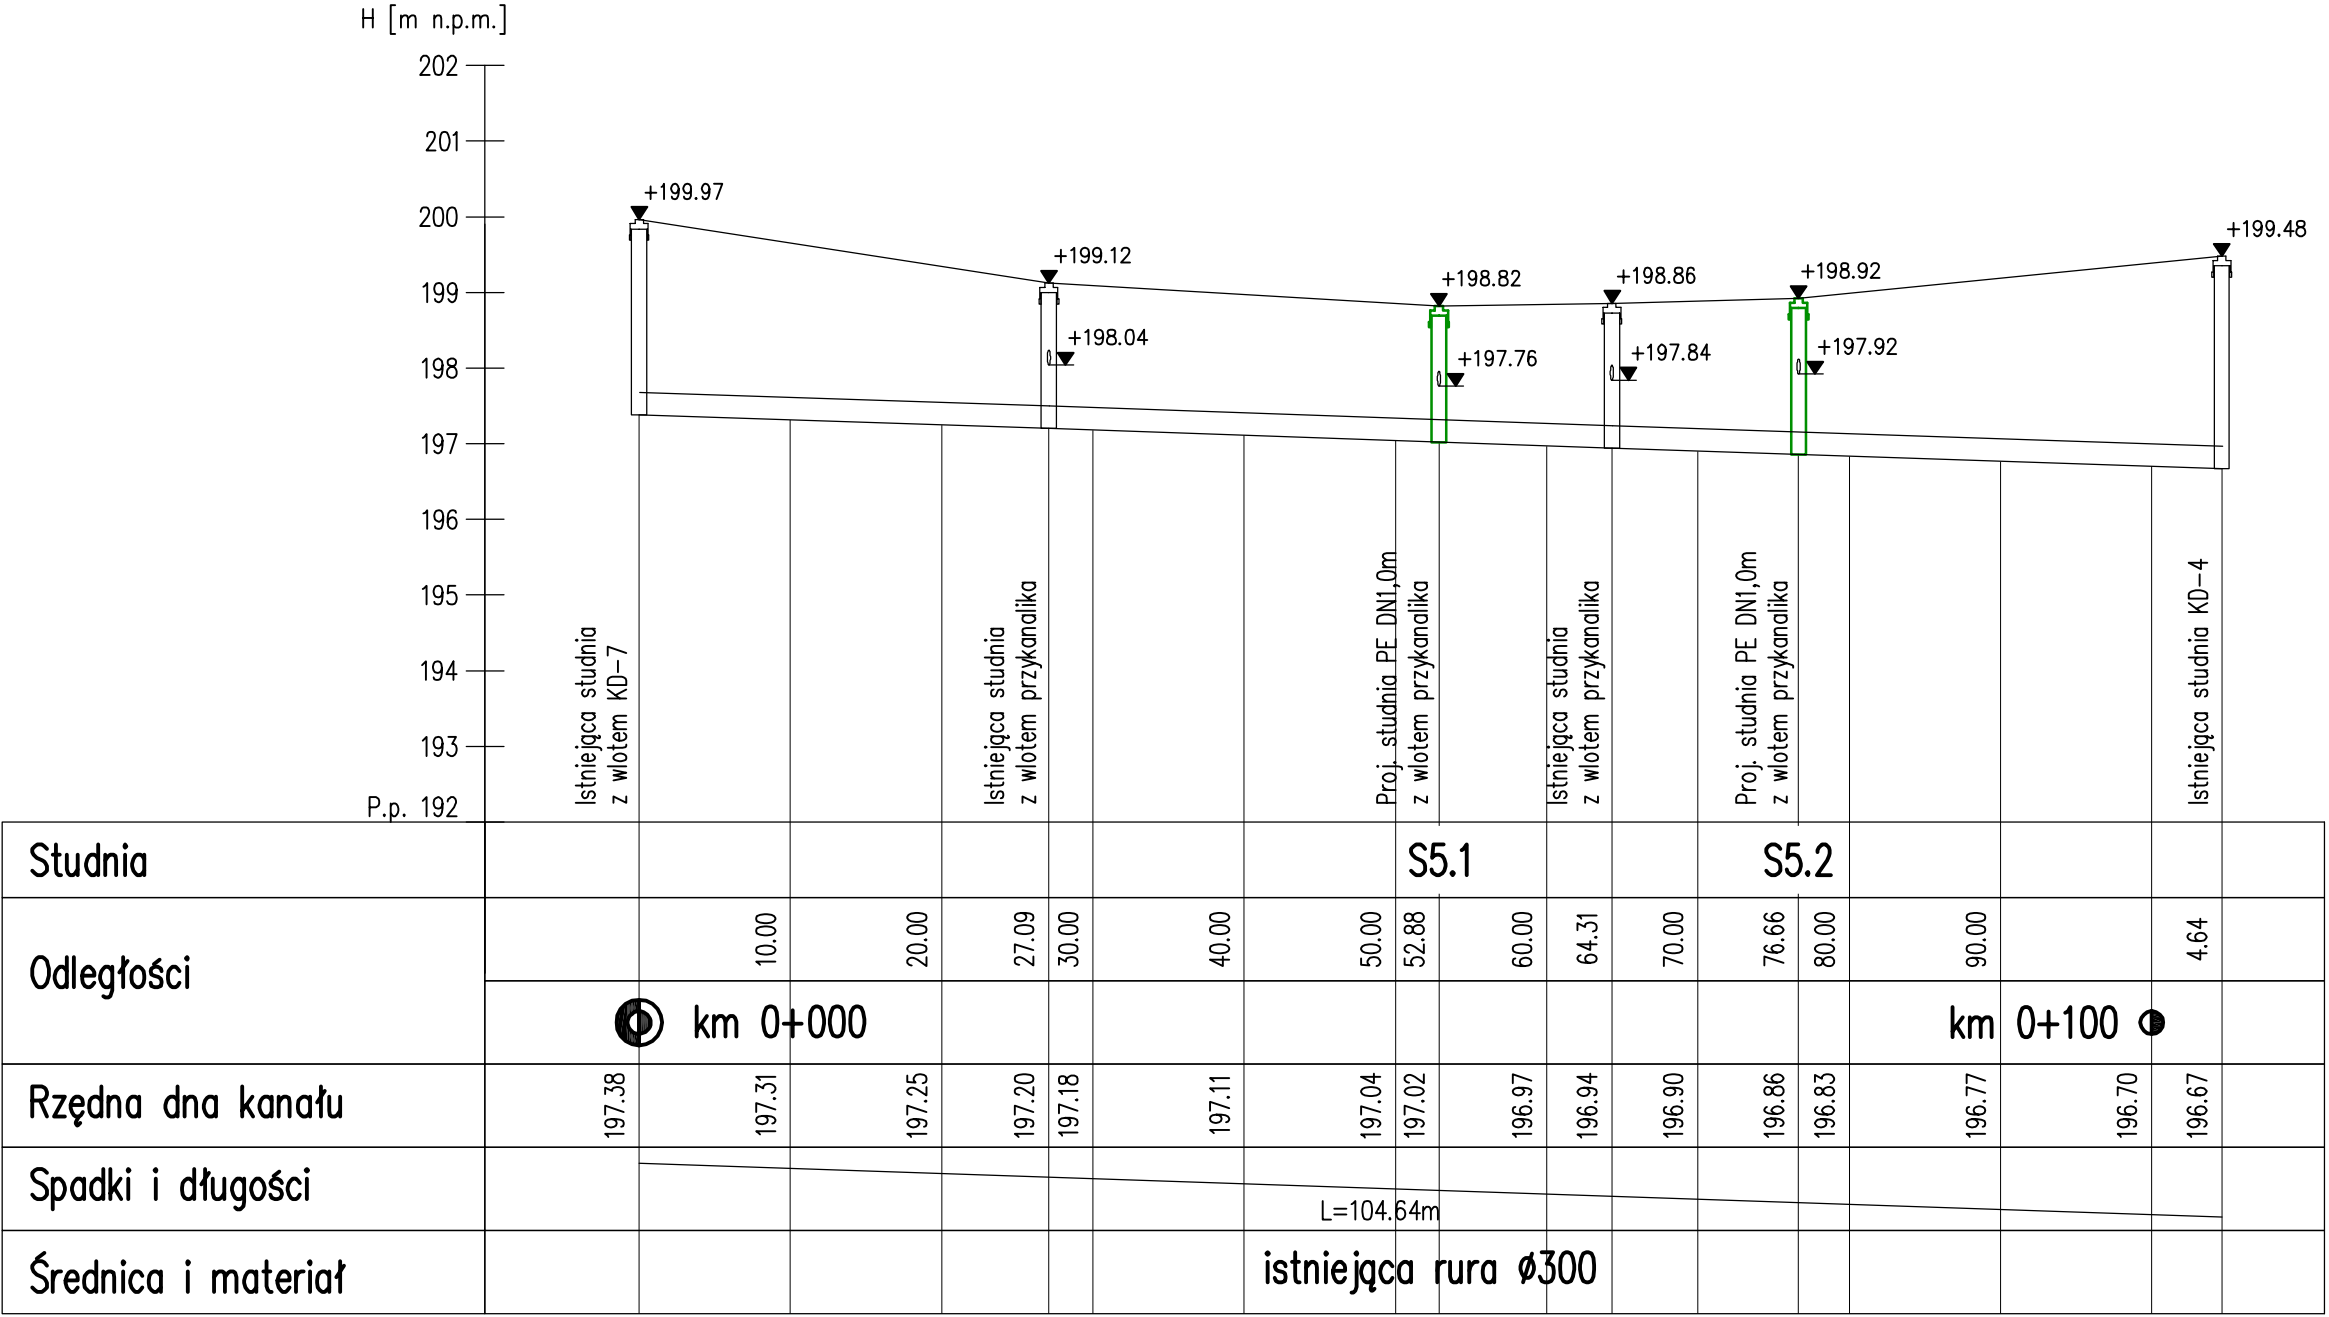

NAZWA I ADRES OBIEKTU BUDOWLANEGO: „WYKONANIE DOKUMENTACJI PROJEKTOWEJ PRZEBUDOWY ISTNIEJĄCYCH ULIC ELIZY ORZESZKOWEJ, CZESŁAWA MIŁOŚZA, CYPRIANA KAMILA NORWIDA, KOCHANOWSKIEGO, ŻEROMSKIEGO, MIKOŁAJA REJA, WŁADYSŁAWA REYMONTA ORAZ BUDOWY CHODNIKÓW WRAZ Z ODWODNIENIEM”			
NAZWA INWESTORA:		MIASTO RADYMNO ul. Lwowska 20 37-550 Radymno	
WYKONAWCA DOKUMENTACJI PROJEKTOWEJ: <div style="text-align: center;">  EKO PROJEKT S.C. 35-118 RZESZÓW, ul. Solarza 2/15 </div>			
ETAP PROJEKT BUDOWLANO - WYKONAWCZY			
BRANŻA KONSTRUKCYJNO - BUDOWLANA			
TYTUŁ RYSUNKU UL. W. REYMONTA - PROFIL PODŁ. KANALIZACJI DESZCZOWEJ KD-5			
NAZWISKO I IMIĘ		SPECJALNOŚĆ	NR UPRAWNIENIĆ
PROJEKTOWAŁ mgr inż. Andrzej Kochman		konstrukcyjno - budowlana	K-78/01
SPRAWDZAJĄCY mgr inż. Jerzy Trojnar		mostowa	PDK/0141/PWOM/04
TEMAT NR	DATA	SKALA	RYS. NR:
PL-06-2011	2.2012r.	1:100/500	6.5
	EDYCJA		
		I	