




PRZEKRÓJ TYPOWY Z PASEM ROZDZIAŁU – ULICZNY, SKALA 1:50
(ul. J. Kochanowskiego)

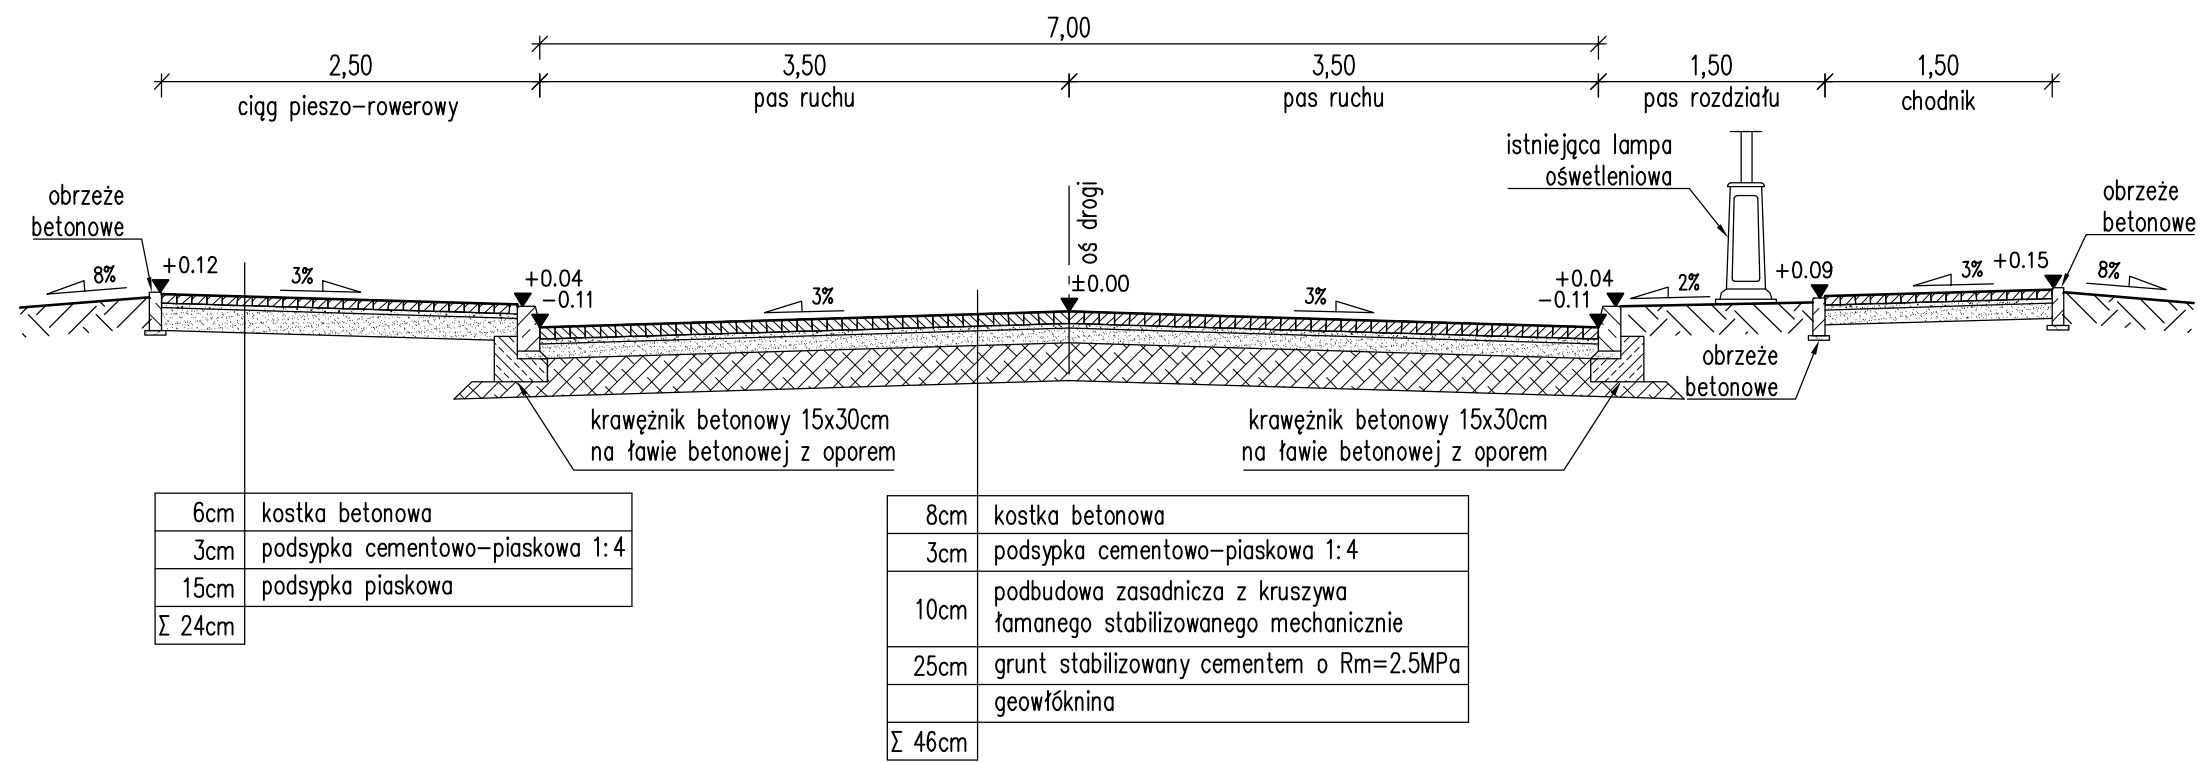


PRZEKRÓJ TYPOWY – ULICZNY, SKALA 1:50
(ul. C. K. Norwida)

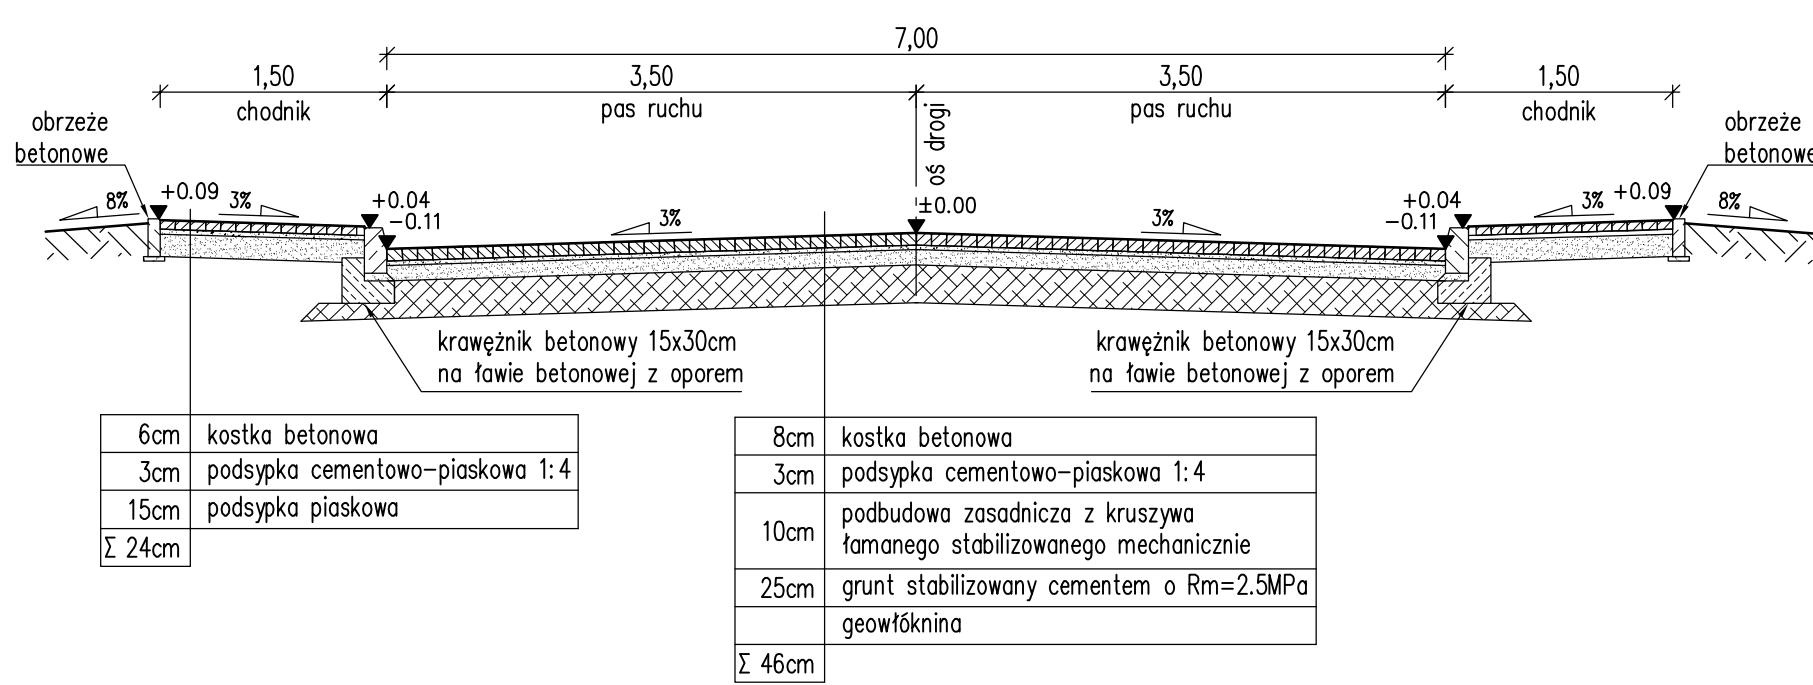

PRZEKRÓJ TYPOWY CIĄGU PIESZO-JEZDNEGO, SKALA 1:50
(ul. E. Orzeszkowej, ul. Cz. Miłosza, ul. M. Reja, ul. W. Reymonta, ul. S. Żeromskiego od km 0+131 do km 0+246.10)

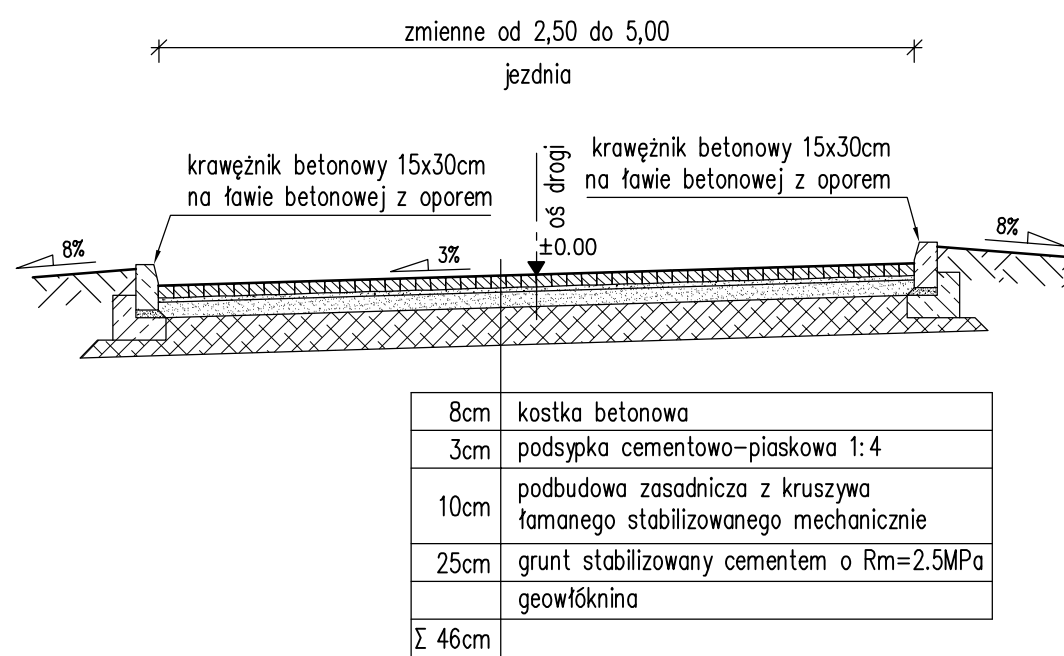


PRZEKROJE TYPOWE
PRZEKRÓJ TYPOWY Z PASEM ROZDZIAŁU – ULICZNY, SKALA 1:50
(ul. S. Żeromskiego km od 0+000 do 0+131)

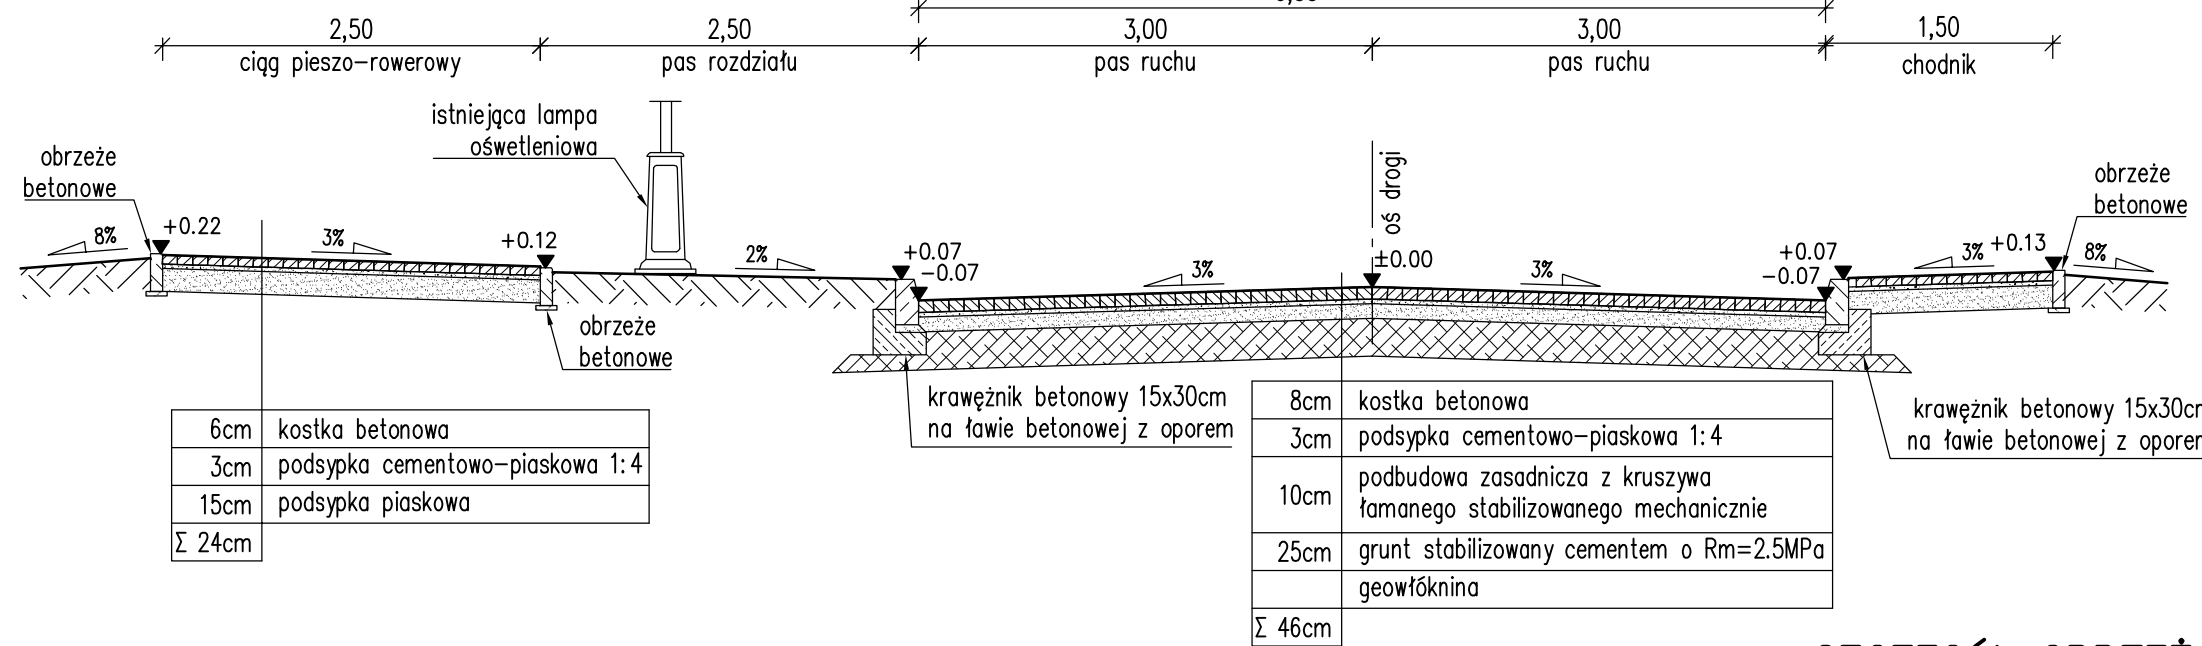


ZJAZD INDYWIDUALNY PRZEZ CHODNIK (CIĄG PIESZO-ROWEROWY)
SKALA 1:50

PRZEKRÓJ B-B

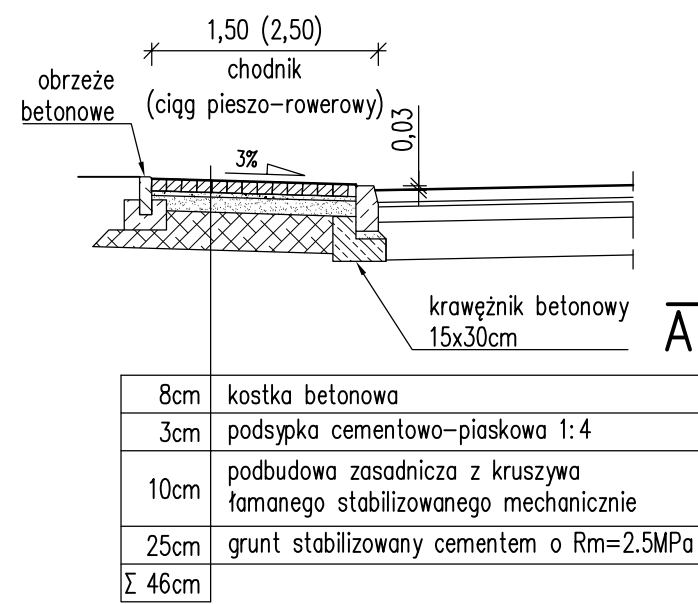


ZJAZD INDYWIDUALNY PRZEZ CHODNIK (CIĄG PIESZO-ROWEROWY) I PAS ROZDZIAŁU
SKALA 1:50

WIDOK Z GÓRY

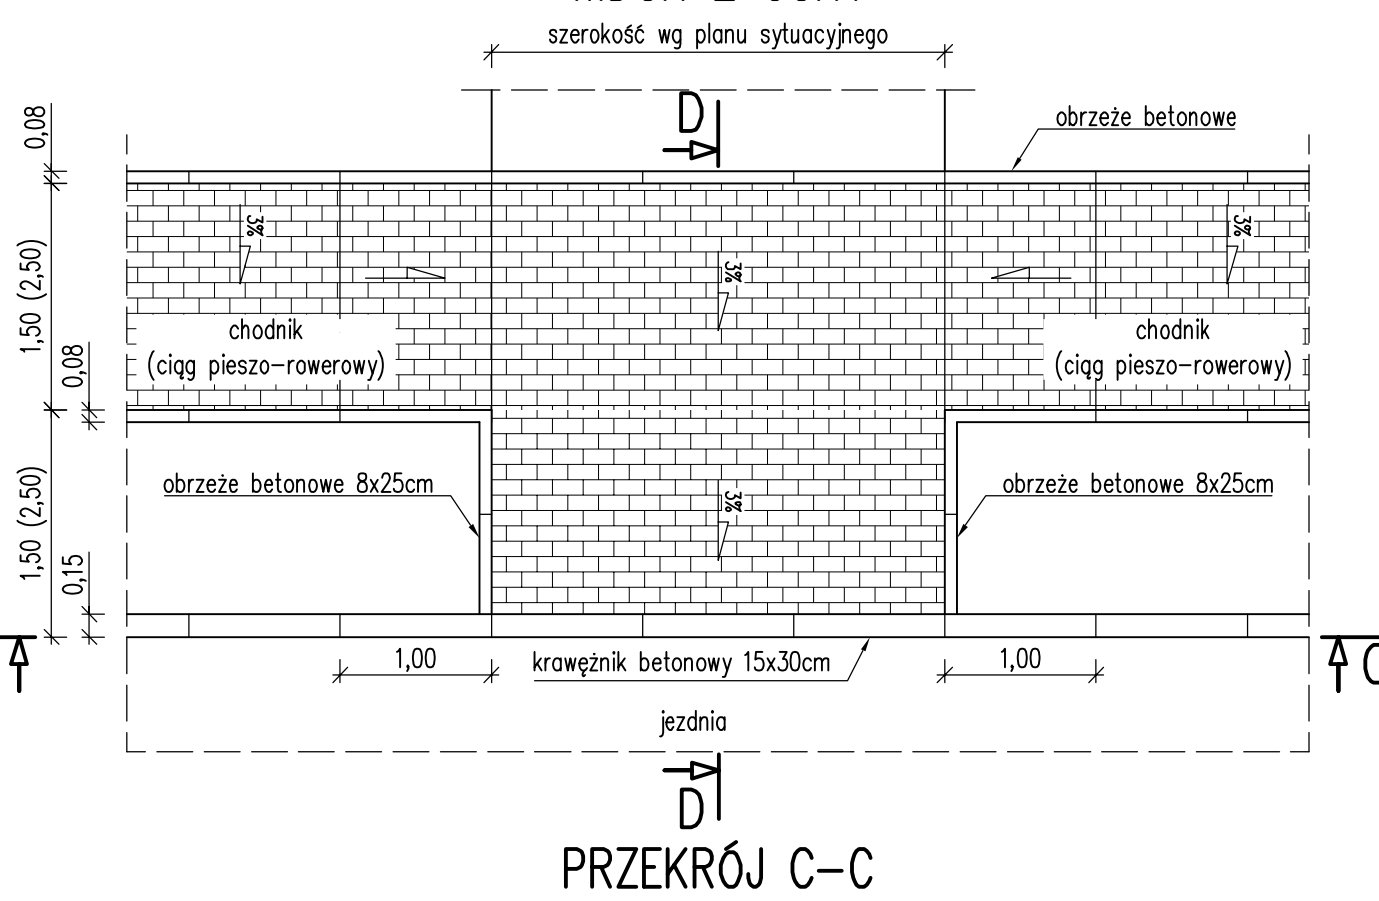


PRZEKRÓJ C-C


PRZEKRÓJ TYPOWY PLACU POSTOJOWEGO
SKALA 1:50

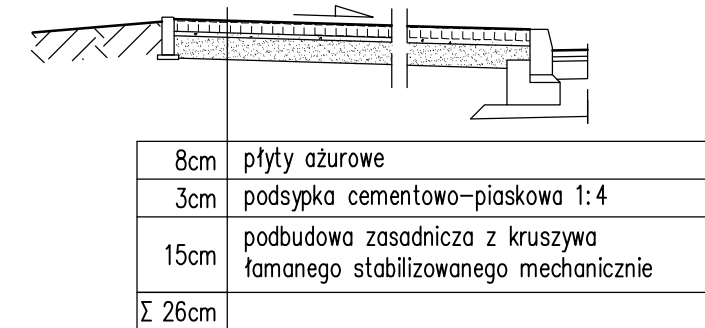


NAWIERZCHNIA WZMOCNIONA DO KR3
(ul. J. Kochanowskiego, ul. C. K. Norwida)

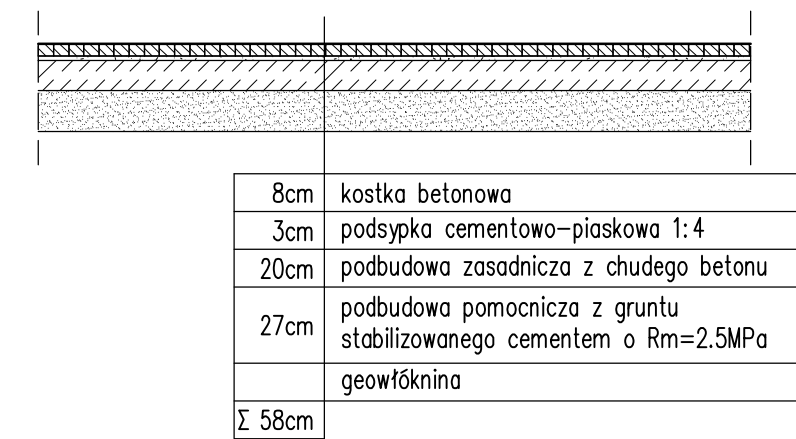


SZCZEGÓŁ KRAWĘŻNIKA BETONOWEGO
15x30cm PRZY CHODNIKU
SKALA 1:10

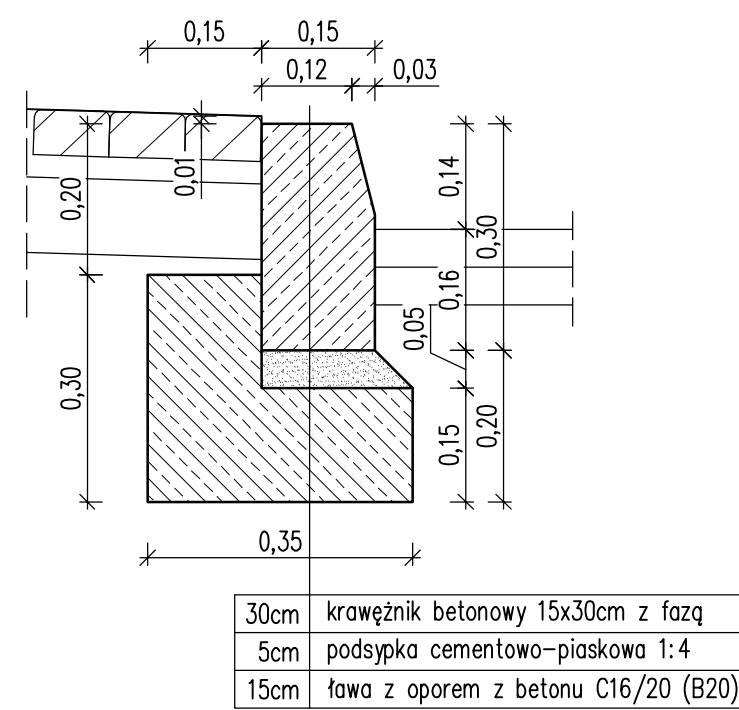


SZCZEGÓŁ KRAWĘŻNIKA BETONOWEGO
15x30cm PRZY ZJEŹDZIE
SKALA 1:10

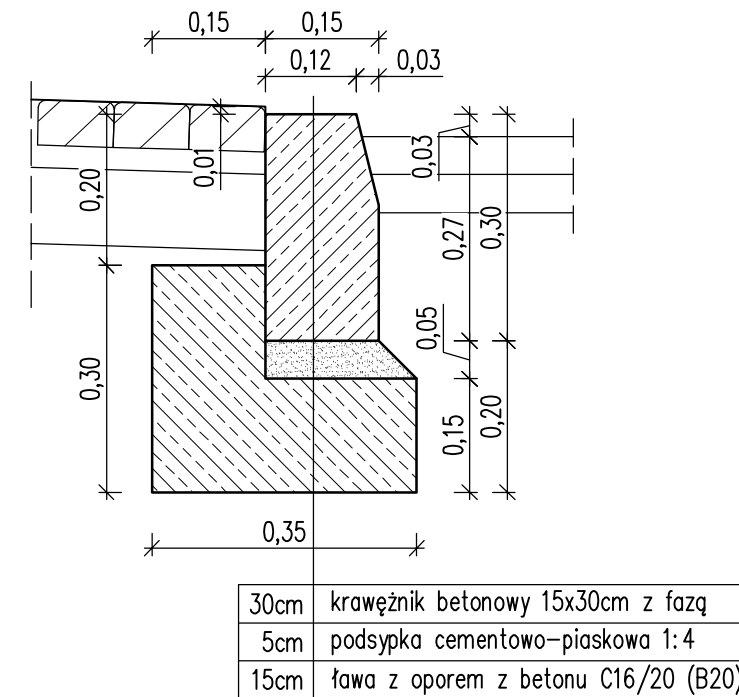

SZCZEGÓŁ KRAWĘŻNIKA BETONOWEGO
15x30cm
SKALA 1:10

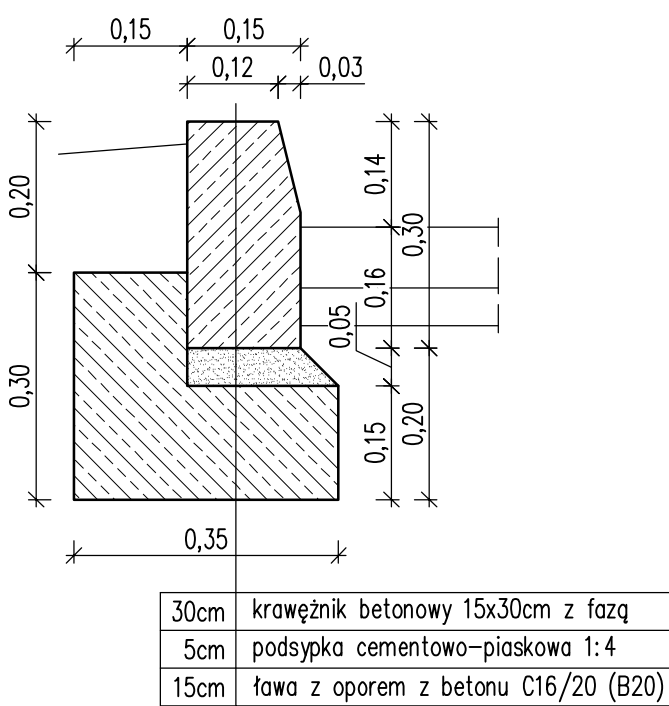

SZCZEGÓŁ KRAWĘŻNIKA BETONOWEGO
15x30cm PRZY ZJEŹDZIE
SKALA 1:10

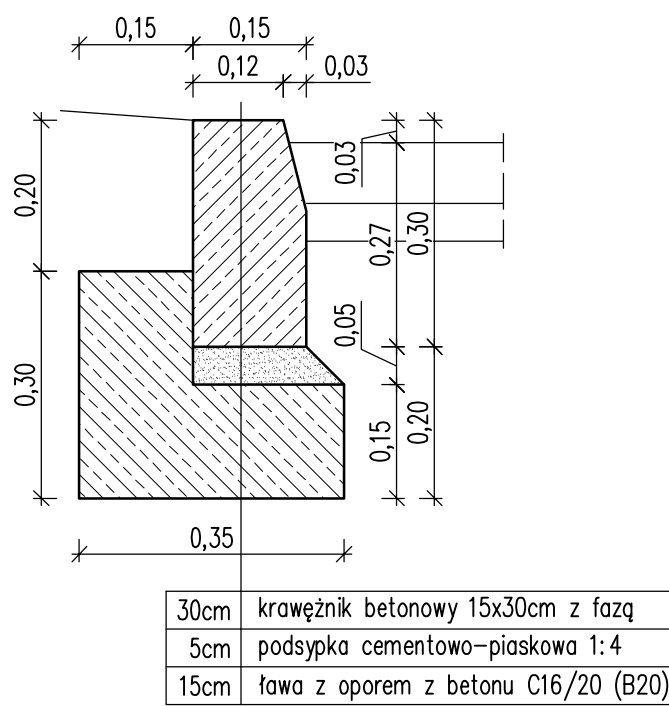

NAZWA I ADRES OBIEKTU BUDOWLANEGO: „WYKONANIE DOKUMENTACJI PROJEKTOWEJ PRZEBUDOWY ISTNIEJĄCYCH ULIC ELŻY ORZESZKOWEJ, CZESŁAWA MIŁOSZA, CYPRIANA KAMILA NORWIDA, KOCHANOWSKIEGO, ŻEROMSKIEGO, MIKOŁAJA REJA, WŁADYSŁAWA REYMONTA ORAZ BUDOWY CHODNIKÓW WRAZ Z ODWODNIENIEM”			
NAZWA INWESTORA: MIASTO RADYMNÓ ul. Lwowska 20 37-550 Radymno			
WYKONAWCA DOKUMENTACJI PROJEKTOWEJ: EKO PROJEKT S.C. 35-118 RZESZÓW, ul. Solarna 2/15			
ETAP TYTUŁ RYSUNKU PROJEKT BUDOWLANO - WYKONAWCZY			
PRZEKROJE TYPOWE			
PROJEKTOWAŁ mgr inż. Andrzej Kochman	SPECJALNOŚĆ konstrukcyjno - budowlana	NR LPRZAWIEN K-78/01	PDPIS
SPRAWDZAŁ mgr inż. Jerzy Trojnar	mostowa	PDK/0141/PWOM/04	
TEMAT RYS. PL-06-2011	DATA EDYCJA 2.2012r.	SKALA I 1:50, 1:10	RYS. NR. 4