
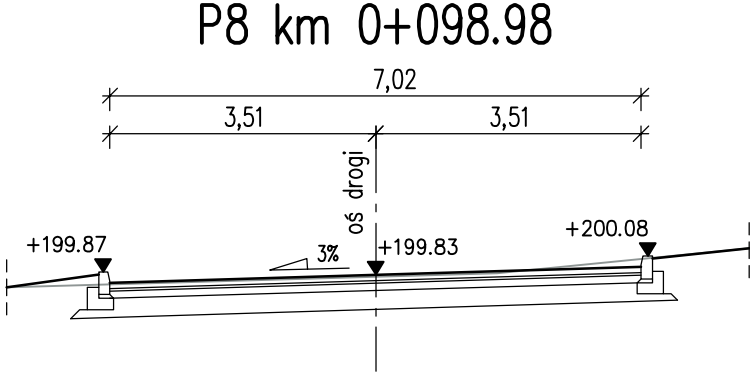
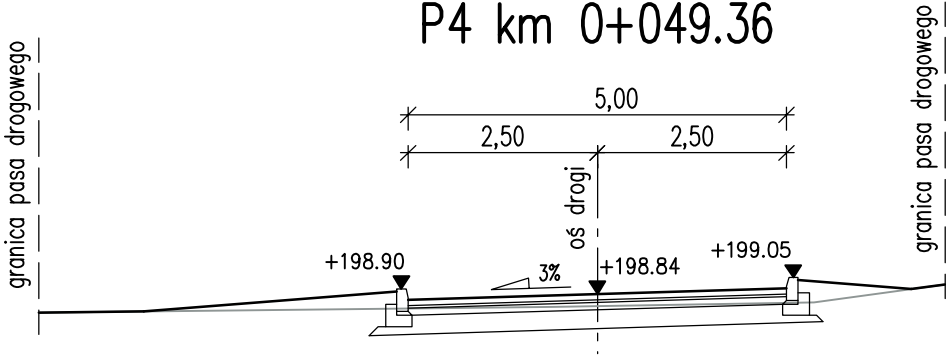
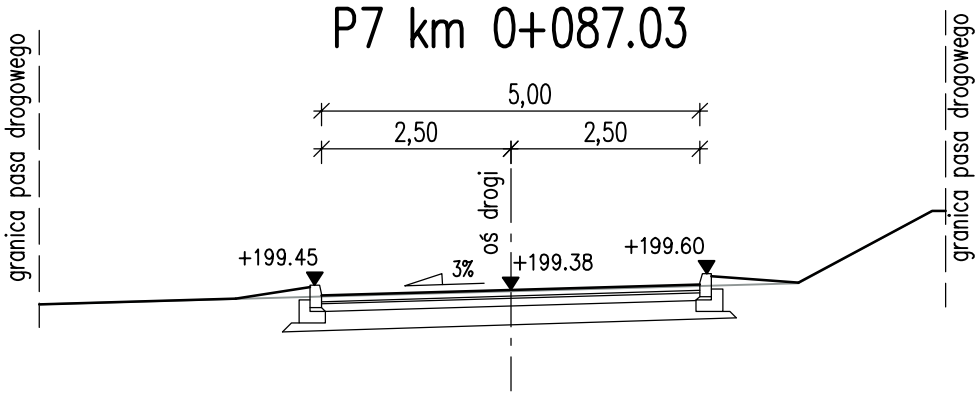
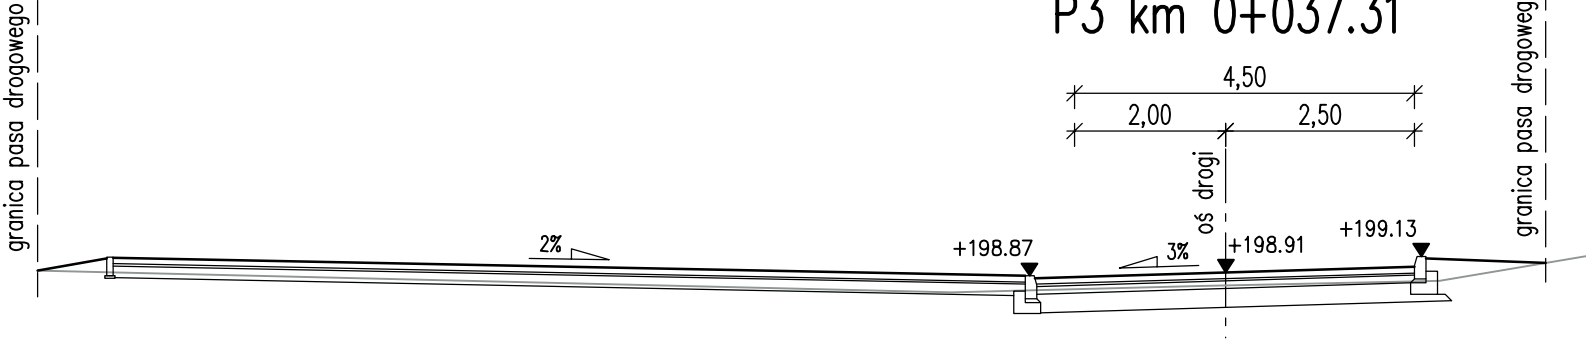
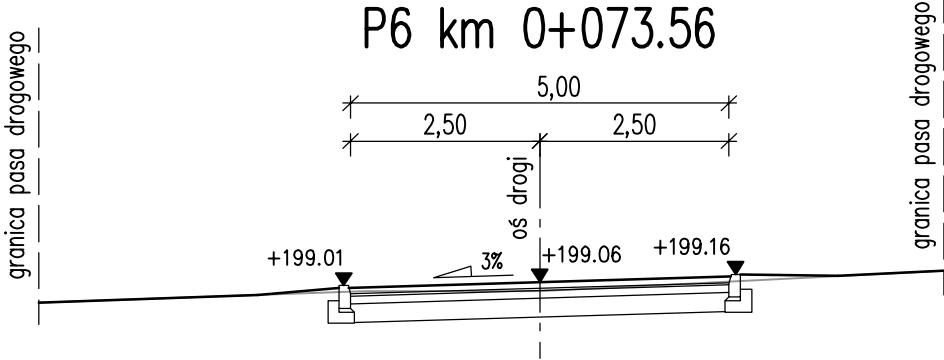
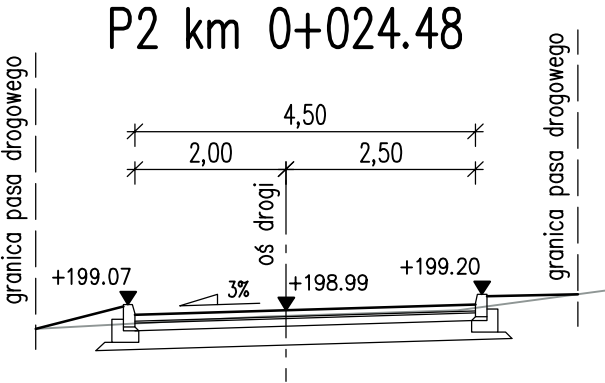
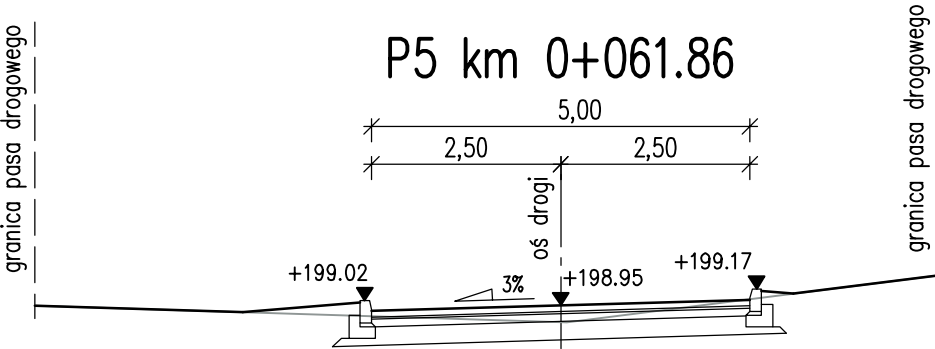



ULICA WŁADYSŁAWA REYMONTA W M. RADYMNO
PRZEKRÓJ POPRZECZNY, SKALA 1:100

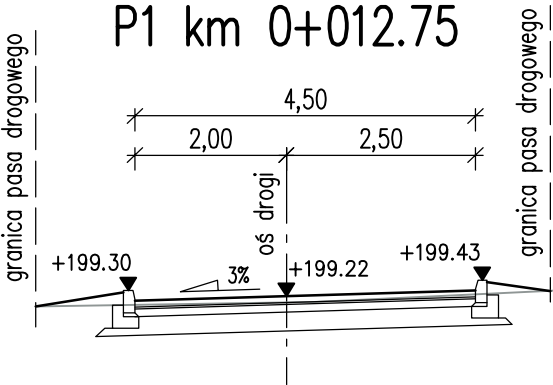

NAZWA I ADRES OBIEKTU BUDOWLANEGO:
**„WYKONANIE DOKUMENTACJI PROJEKTOWEJ PRZEBUDOWY ISTNIEJĄCYCH ULIC
ELIZY ORZESZKOWEJ, CZESŁAWA MIŁOSZA, CYPRIANA KAMILA NORWIDA,
KOCHANOWSKIEGO, ŻEROMSKIEGO, MIKOŁAJA REJA, WŁADYSŁAWA REYMONTA ORAZ
BUDOWY CHODNIKÓW WRAZ Z ODWODNIENIEM”**

NAZWA INWESTORA:
**MIASTO RADYMNO
ul. Lwowska 20
37-550 Radymno**

WYKONAWCA DOKUMENTACJI PROJEKTOWEJ:

**EKO PROJEKT S.C.
35-118 RZESZÓW, ul. Solarza 2/15**

ETAP
PROJEKT BUDOWLANO - WYKONAWCZY

BRANŻA
KONSTRUKCYJNO - BUDOWLANA

TYTUŁ RYSUNKU
ULICA WŁADYSŁAWA REYMONTA - PRZEKROJE POPRZECZNE

NAZWISKO I IMIĘ		SPECJALNOŚĆ	NR UPRAWNIENI	PODPIS
mgr inż. Andrzej Kochman		konstrukcyjno - budowlana	K-78/01	
SPRAWDZAJĄCY		mostowa	PDK/0141/PWOM/04	
mgr inż. Jerzy Trojnar				
TEMAT NR	DATA	SKALA	RYS. NR:	
PL-06-2011	2.2012r.	1:100/500	5.4	
	EDYCJA	I		