



ULICA WŁADYSŁAWA REYMONTA W M. RADYMNO

PROFIL PODŁUŻNY, SKALA 1:100/500

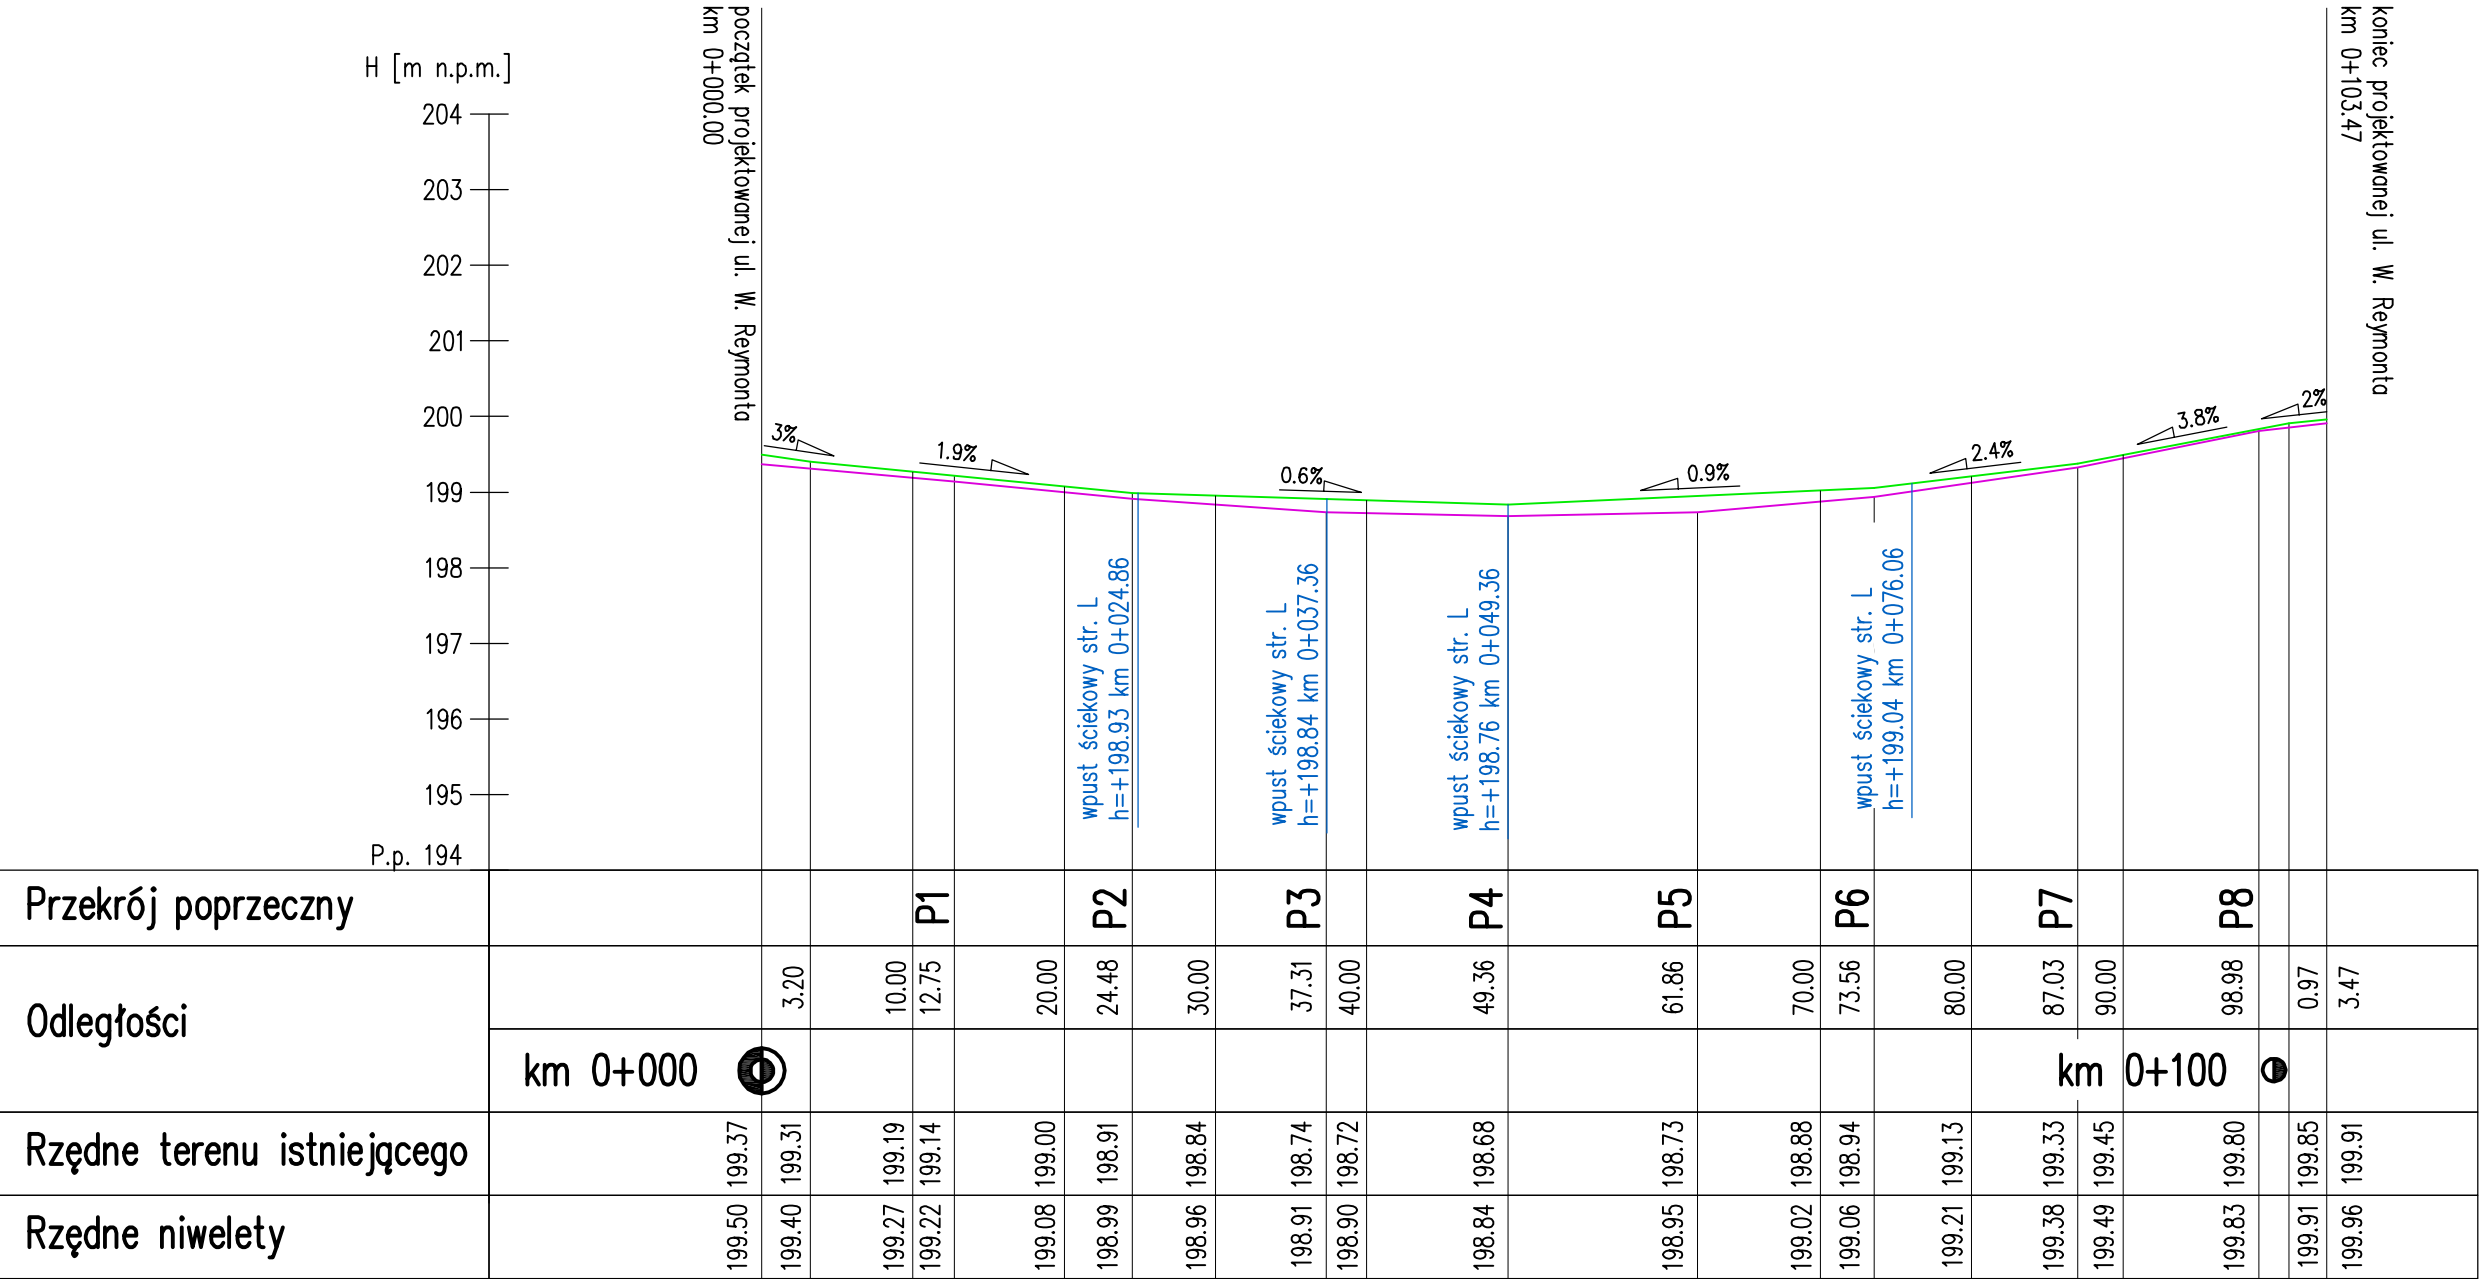

Legenda:

- teren istniejący
- niweleta jezdni

NAZWA I ADRES OBIEKTU BUDOWLANEGO: <b>„WYKONANIE DOKUMENTACJI PROJEKTOWEJ PRZEBUDOWY ISTNIEJĄCYCH ULIC ELIZY ORZESZKOWEJ, CZESŁAWA MIŁOSZA, CYPRIANA KAMILA NORWIDA, KOCHANOWSKIEGO, ŻEROMSKIEGO, MIKOŁAJA REJA, WŁADYSŁAWA REYMONTA ORAZ BUDOWY CHODNIKÓW WRAZ Z ODWODNIENIEM”</b>			
NAZWA INWESTORA:		MIASTO RADYMNO ul. Lwowska 20 37-550 Radymno	
WYKONAWCA DOKUMENTACJI PROJEKTOWEJ: <div></div> <b>EKO PROJEKT S.C.</b> <b>35-118 RZESZÓW, ul. Solarza 2/15</b>			
ETAP <b>PROJEKT BUDOWLANO - WYKONAWCZY</b>			
BRANŻA <b>KONSTRUKCYJNO - BUDOWLANA</b>			
TYTUŁ RYSUNKU <b>ULICA WŁADYSŁAWA REYMONTA - PROFIL PODŁUŻNY</b>			
NAZWISKO I IMIĘ		SPECJALNOŚĆ	NR UPRAWNIEŃ
mgr inż. Andrzej Kochman		konstrukcyjno - budowlana	K-78/01
SPRAWDZAJĄCY		mostowa	PDK/0141/PWOM/04
mgr inż. Jerzy Trojnar			
TEMAT NR	DATA	SKALA	RYS. NR:
PL-06-2011	2.2012r.	1:100/500	3.4
	EDYCJA	I	