


ORIENTACJA
SKALA 1:5000

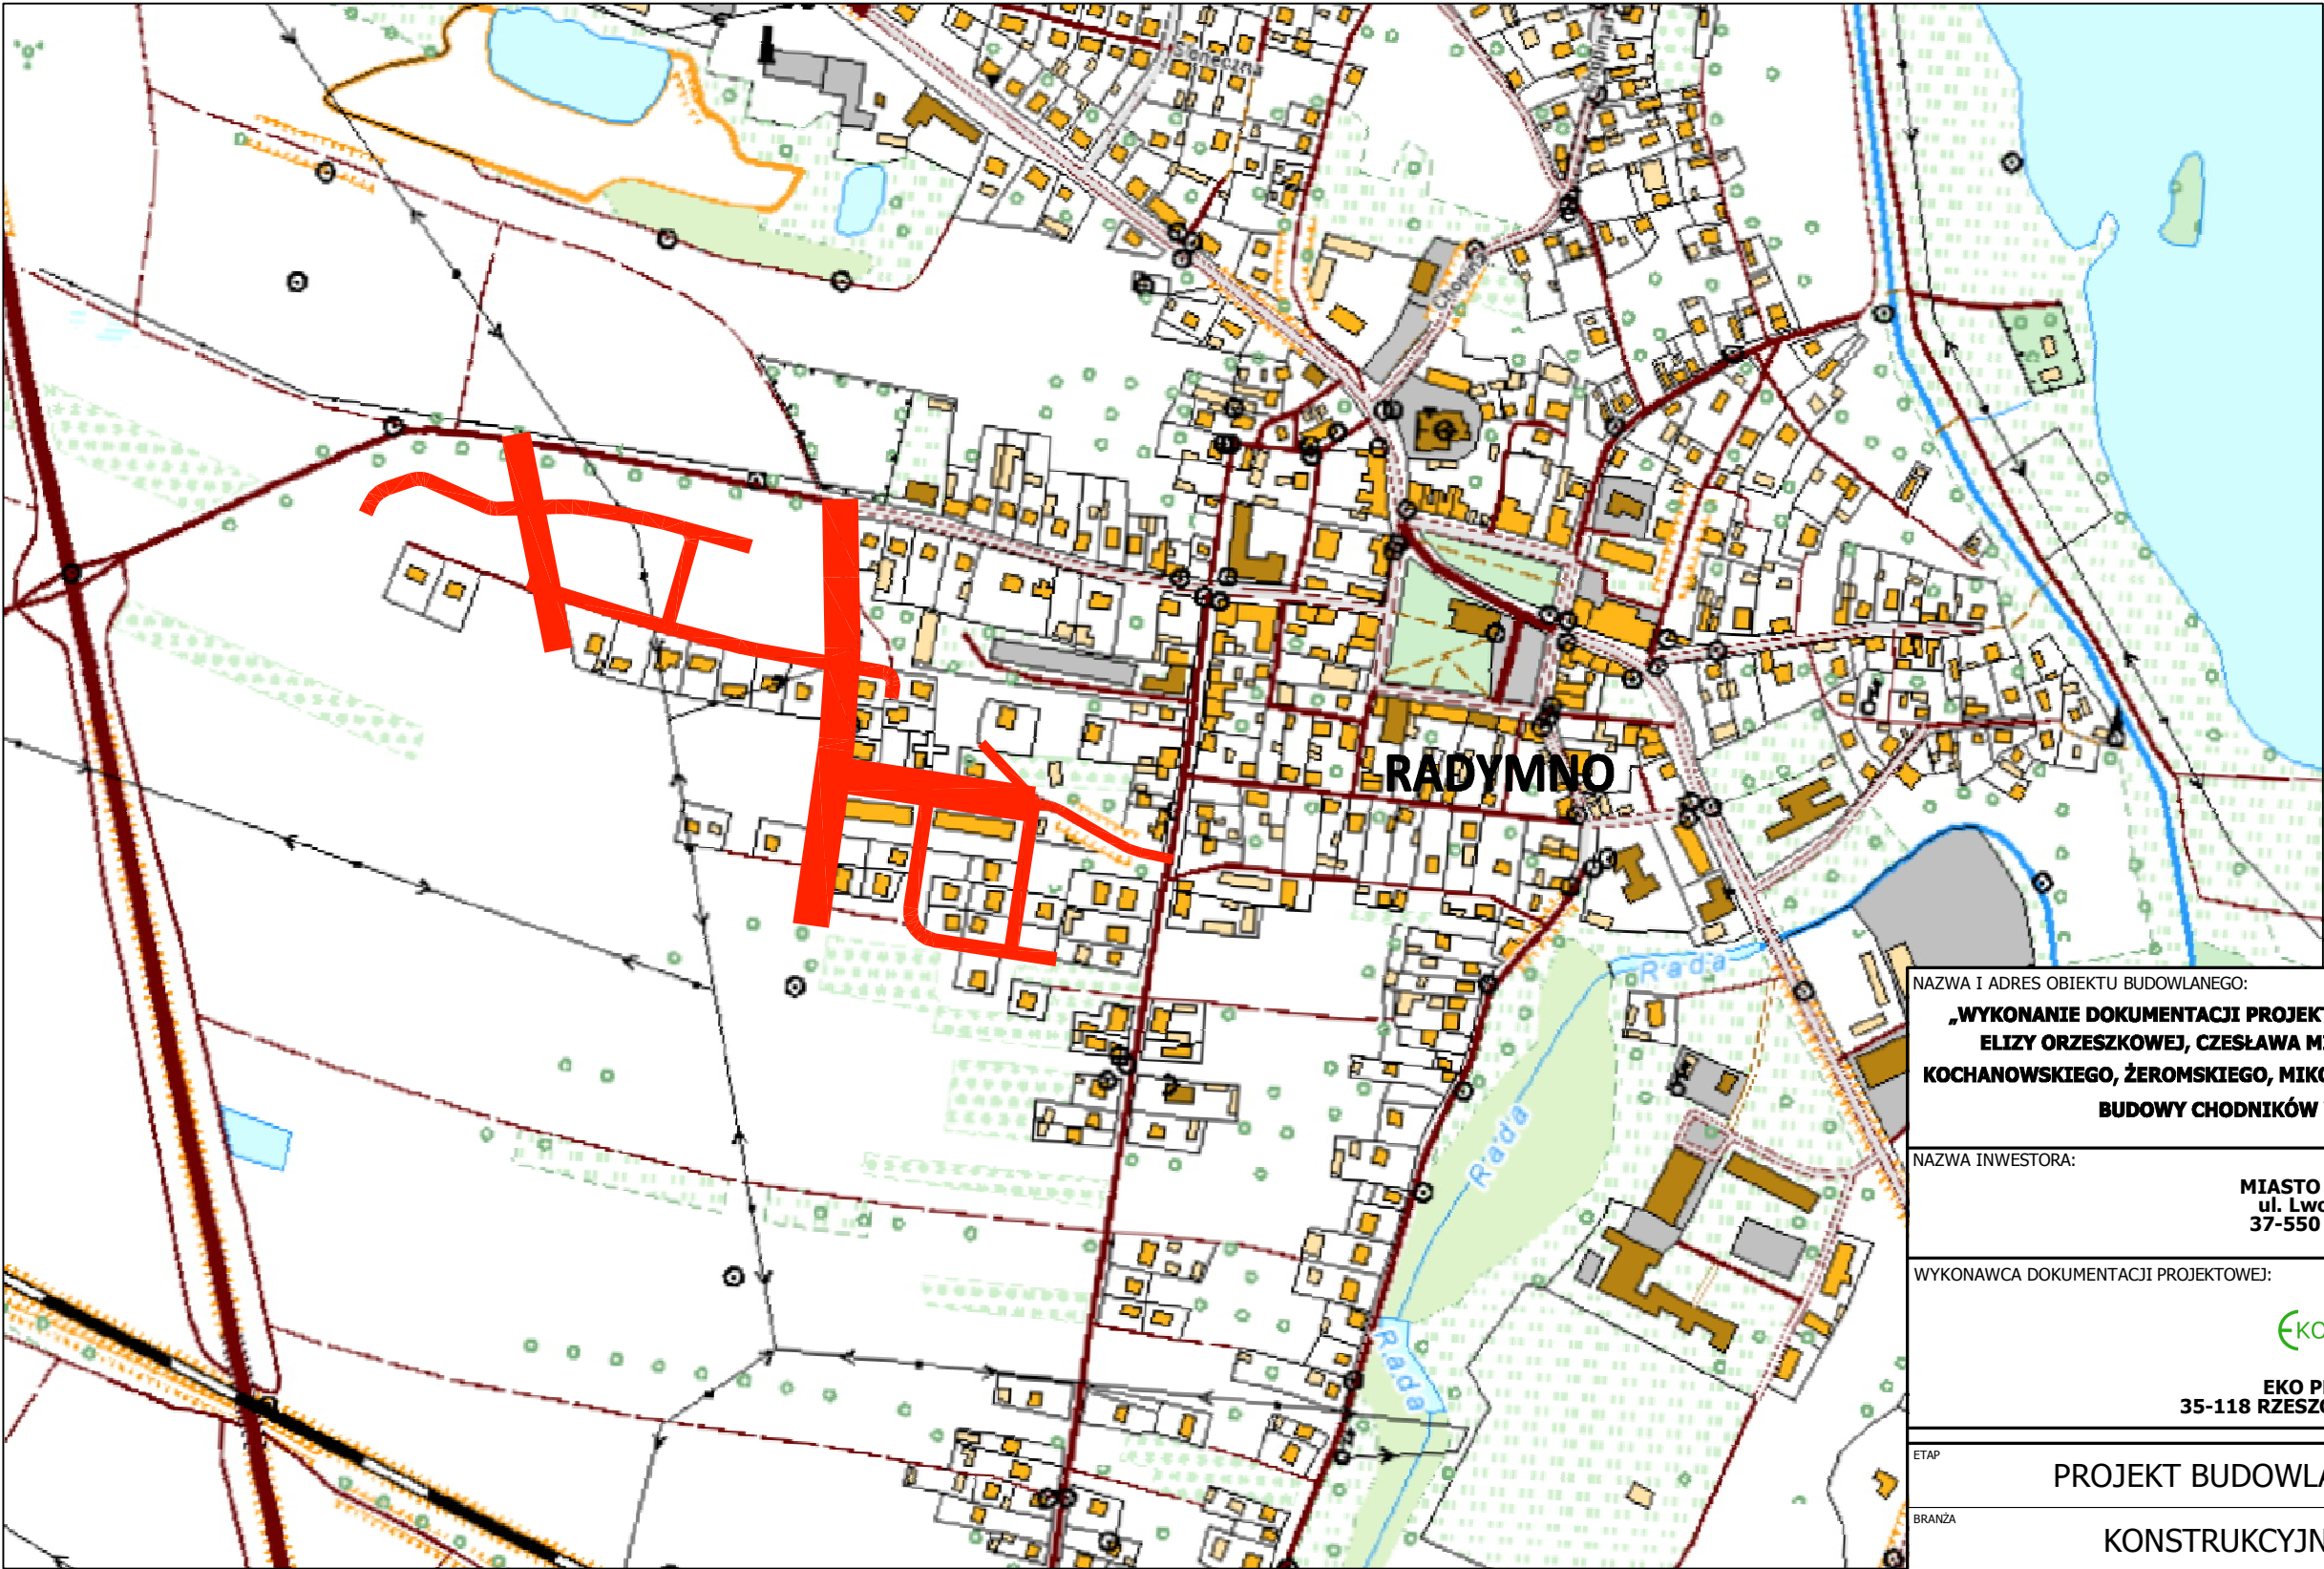

NAZWA I ADRES OBIEKTU BUDOWLANEGO:
**„WYKONANIE DOKUMENTACJI PROJEKTOWEJ PRZEBUDOWY ISTNIEJĄCYCH ULIC
ELIZY ORZESZKOWEJ, CZESŁAWA MIŁOŚZA, CYPRIANA KAMIŁA NORWIDA,
KOCHANOWSKIEGO, ŻEROMSKIEGO, MIKOŁAJA REJA, WŁADYSŁAWA REYMONTA ORAZ
BUDOWY CHODNIKÓW WRAZ Z ODWODNIENIEM”**

NAZWA INWESTORA:
**MIASTO RADYMNO
ul. Lwowska 20
37-550 Radymno**

WYKONAWCA DOKUMENTACJI PROJEKTOWEJ:

**EKO PROJEKT S.C.
35-118 RZESZÓW, ul. Solarza 2/15**

ETAP
PROJEKT BUDOWLANO - WYKONAWCZY

BRANŻA
KONSTRUKCYJNO - BUDOWLANA

TYTUŁ RYSUNKU
ORIENTACJA

NAZWISKO I IMIĘ		SPECJALNOŚĆ	NR UPRAWNIEŃ	PODPIS
PROJEKTOWAŁ mgr inż. Andrzej Kochman		konstrukcyjno - budowlana	K-78/01	
SPRAWDZAJĄCY mgr inż. Jerzy Trojnar		mostowa	PDK/0141/PWOM/04	
TEMAT NR PL-06-2011	DATA 2.2012r.	SKALA 1:5000	EDYCJA I	RYS. NR: 1