


ULICA CZESŁAWA MIŁOSZA W M. RADYMNO
PROFIL PODŁUŻNY KANALIZACJI DESZCZOWEJ KD-9, SKALA 1:100/500

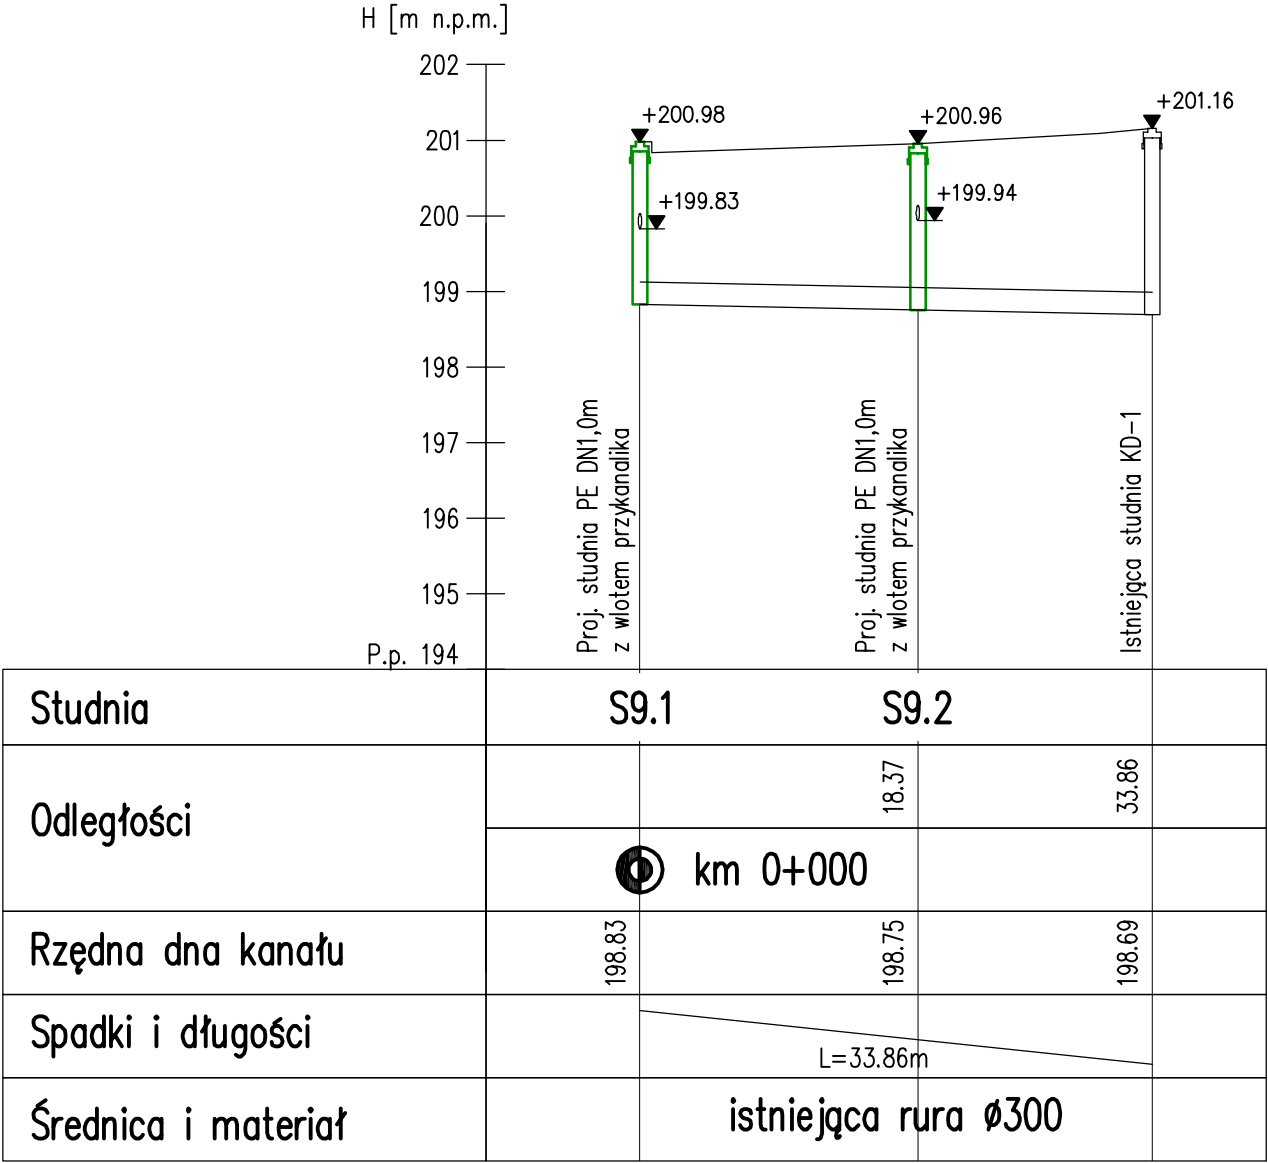

NAZWA I ADRES OBIEKTU BUDOWLANEGO: „WYKONANIE DOKUMENTACJI PROJEKTOWEJ PRZEBUDOWY ISTNIEJĄCYCH ULIC ELIZY ORZESZKOWEJ, CZESŁAWA MIŁOSZA, CYPRIANA KAMIŁA NORWIDA, KOCHANOWSKIEGO, ŻEROMSKIEGO, MIKOŁAJA REJA, WŁADYSŁAWA REYMONTA ORAZ BUDOWY CHODNIKÓW WRAZ Z ODWODNIENIEM”			
NAZWA INWESTORA: MIASTO RADYMNO ul. Lwowska 20 37-550 Radymno			
WYKONAWCA DOKUMENTACJI PROJEKTOWEJ: EKO PROJEKT S.C. 35-118 RZESZÓW, ul. Solarza 2/15			
ETAP PROJEKT BUDOWLANO - WYKONAWCZY			
BRANŻA KONSTRUKCYJNO - BUDOWLANA			
TYTUŁ RYSUNKU UL. CZ. MIŁOSZA - PROFIL PODŁ. KANALIZACJI DESZCZOWEJ KD-9			
NAZWISKO I IMIĘ		SPECJALNOŚĆ	NR UPRAWNIEŃ
PROJEKTOWAŁ mgr inż. Andrzej Kochman		konstrukcyjno - budowlana	K-78/01
SPRAWDZAJĄCY mgr inż. Jerzy Trojnar		mostowa	PDK/0141/PWOM/04
TEMAT NR	DATA	SKALA	RYS. NR:
PL-06-2011	2.2012r.	1:100/500	6.9
	EDYCJA	I	