


DROGA WEWNĘTRZNA

DOJAZD DO PÓL

Przekrój normalny od km 0+000 do km 0+300

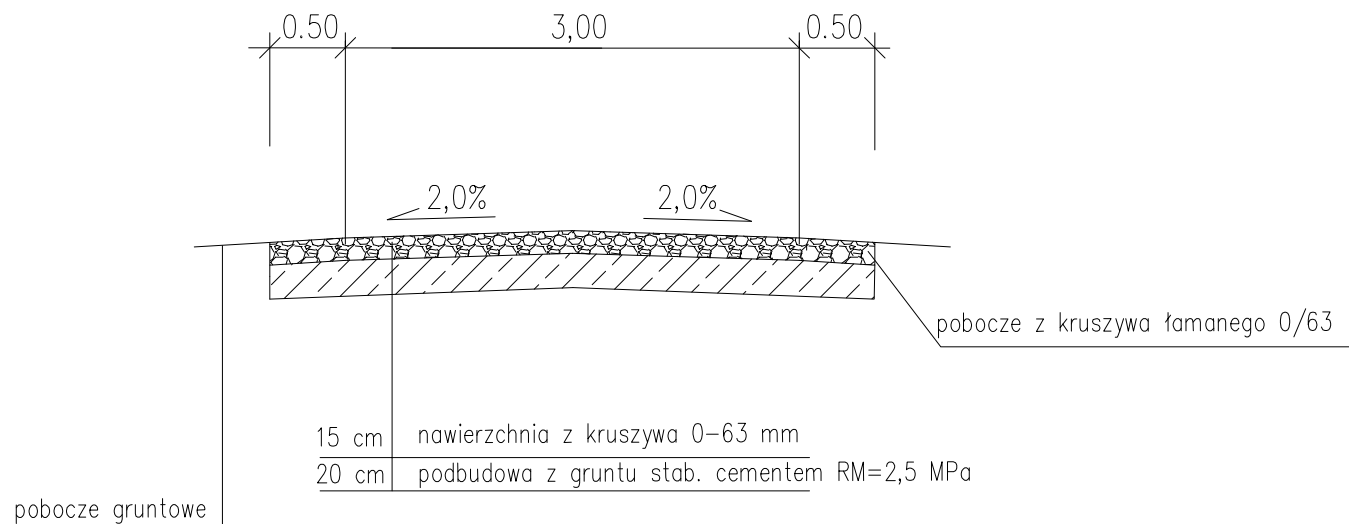

	PRZEBUDOWA DROGI DOJAZDOWEJ DO PÓL	
Adres	Miasto Radymno, obręb Radymno nr ewid. gr. : 535/2, 534/2, 533/2, 528/1, 527/2, 526/2, 515/2	
Stadium	PROJEKT TECHNICZNO-WYKONAWCZY	
Opracował		
Nazwa rys.	PRZEKRÓJ NORMALNY	
Skala 1:50	data oprac.: styczeń 2022	Nr rys.: 2