


Załącznik graficzny do ogłoszenia Burmistrza Miasta Radymna znak: RG.IV.6845.110.2023
z dnia 5 grudnia 2023 roku.

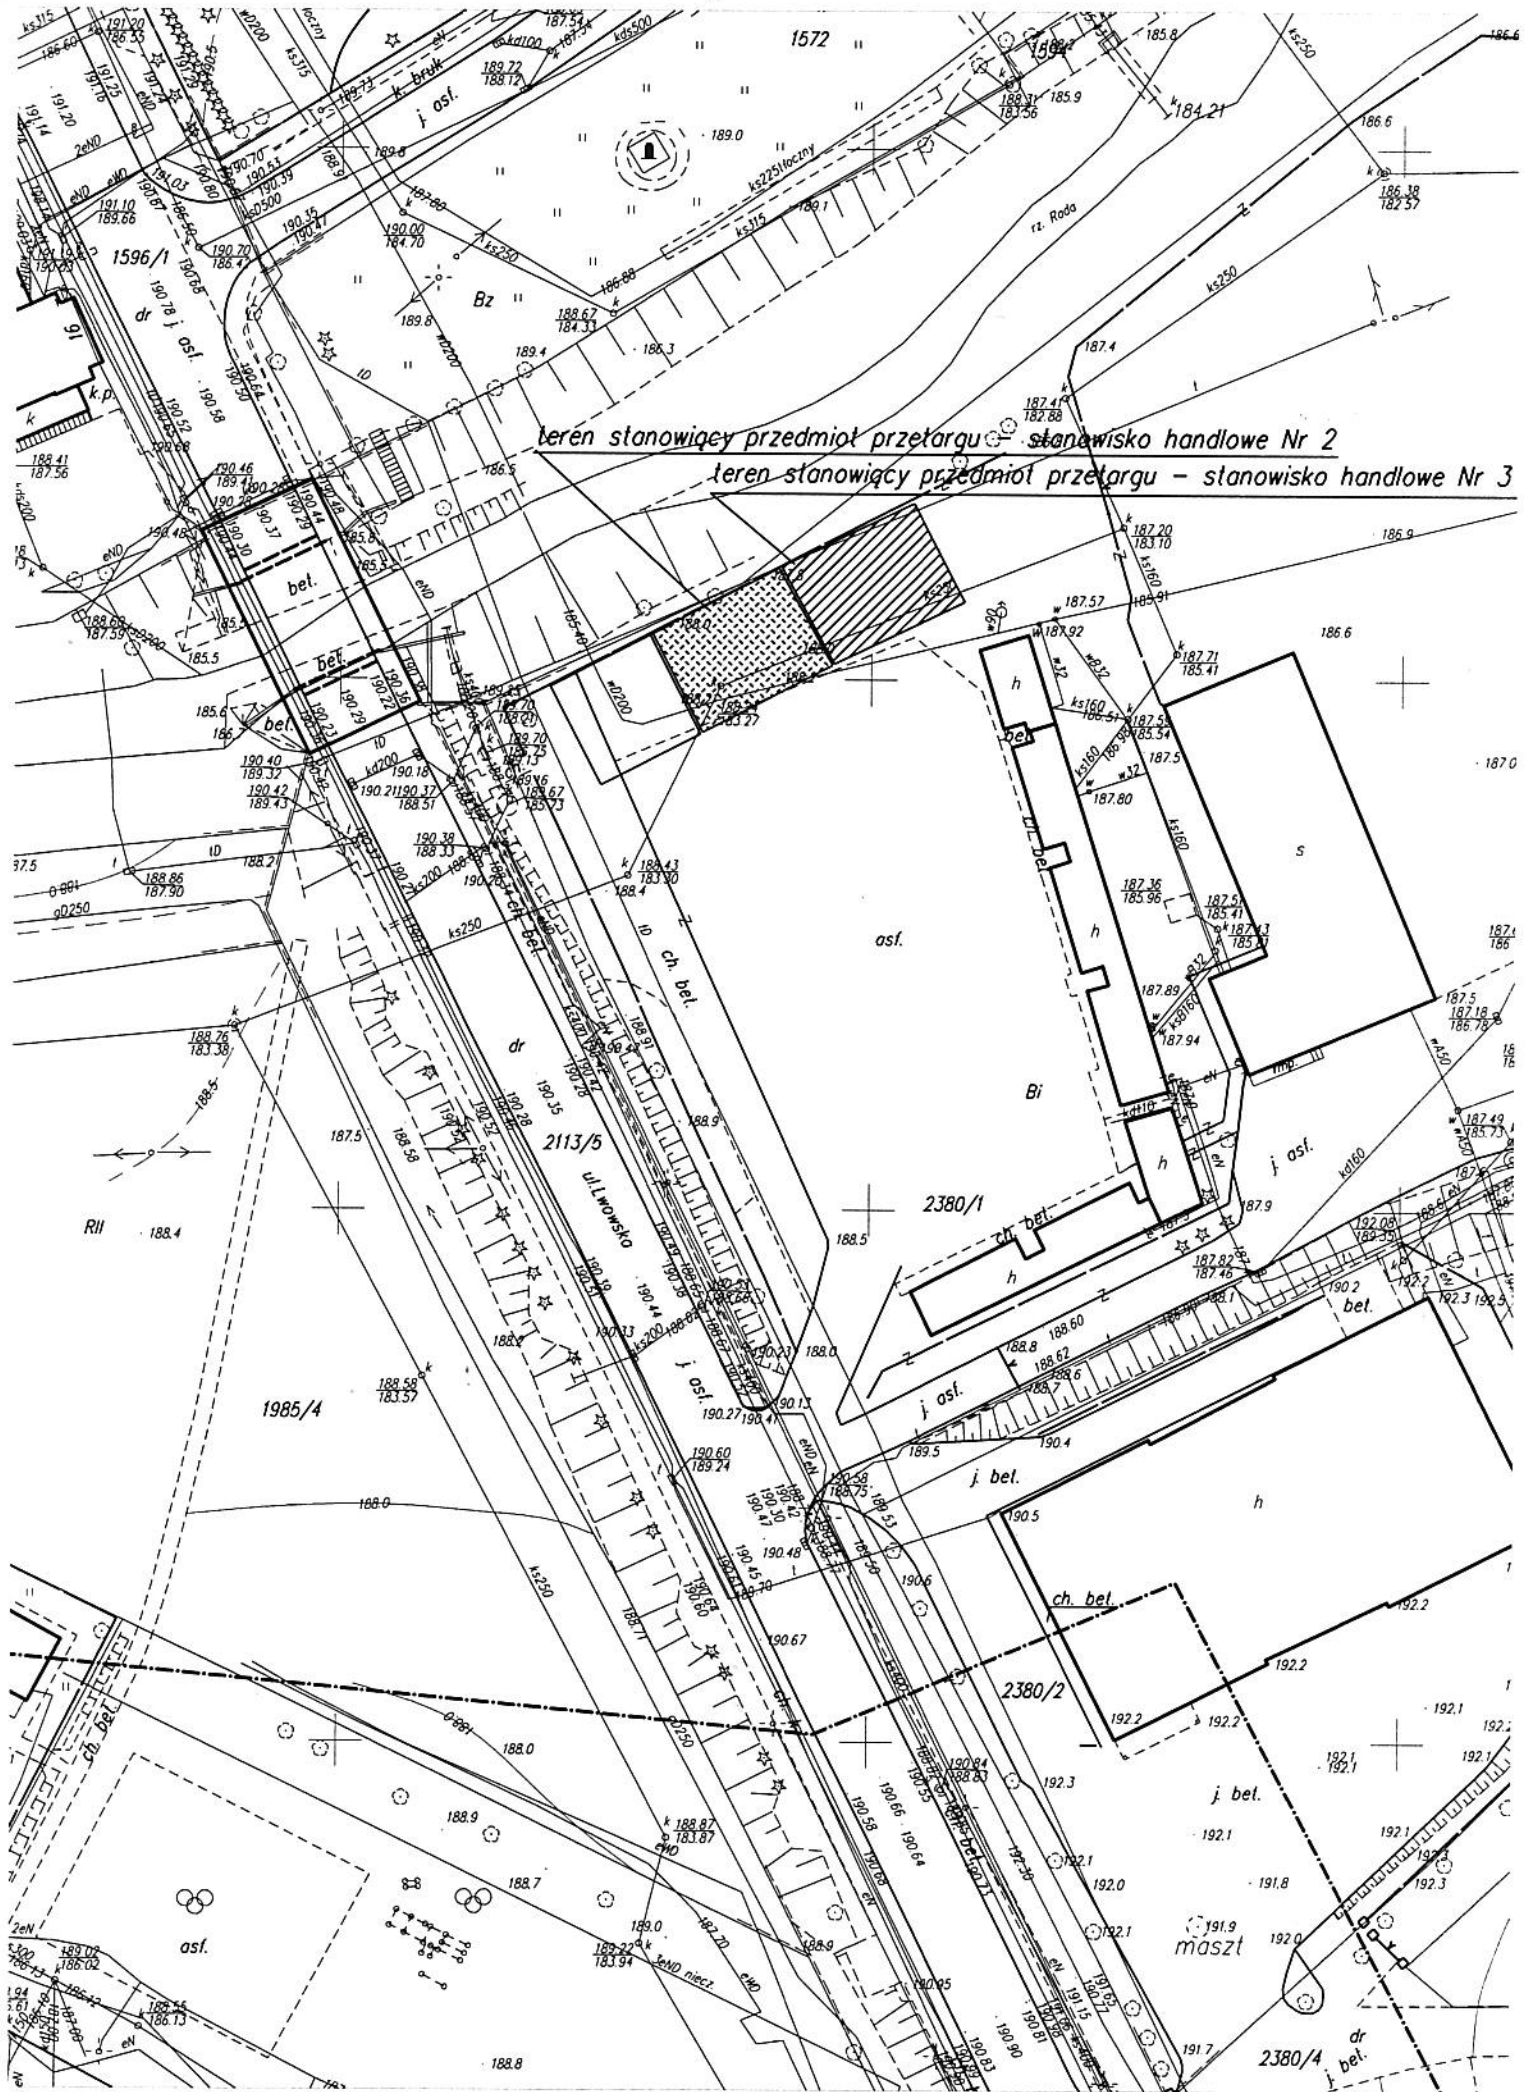

teren stanowiący przedmiot przetargu - stanowisko handlowe Nr 2
teren stanowiący przedmiot przetargu - stanowisko handlowe Nr 3