


ULICA CZESŁAWA MIŁOSZA W M. RADYMNO
PLAN SYTUACYJNY, SKALA 1:500

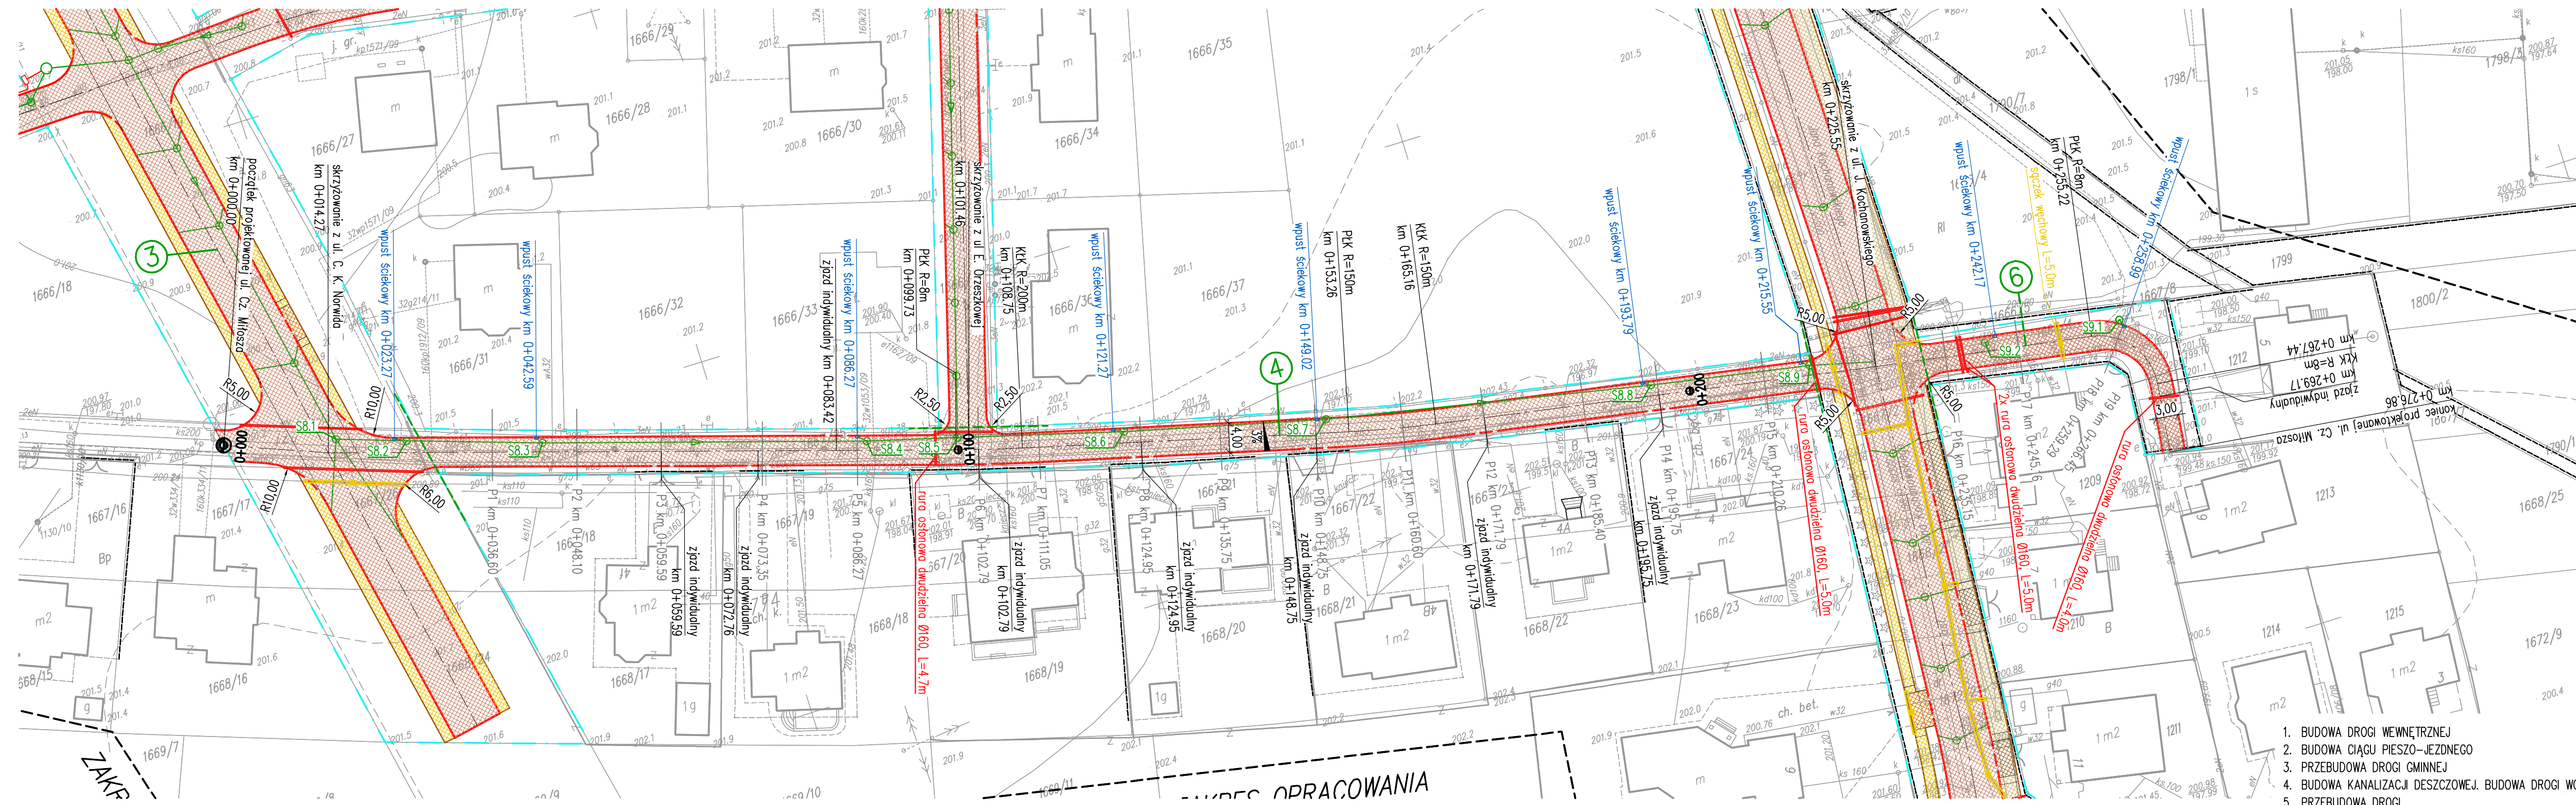

Legenda:

- krawężnik betonowy
- krawężnik betonowy obniżony
- obrzeże betonowe
- granica pasa drogowego
- chodnik
- zjazd przez chodnik
- ciąg pieszo-rowerowy
- zjazd przez ciąg pieszo-rowerowy
- płyty ażurowe
- nawierzchnia z kostki betonowej
- kanalizacja deszczowa

Współrzędne studni

Studnia	X	Y
S8.1	5535754.87	8414549.36
S8.2	5535751.79	8414558.47
S8.3	5535746.00	8414576.03
S8.4	5535732.98	8414618.24
S8.5	5535729.76	8414630.17
S8.6	5535723.73	8414651.99
S8.7	5535717.09	8414678.75
S8.8	5535708.27	8414722.35
S8.9	5535704.37	8414743.73
S9.1	5535697.63	8414785.86
S9.2	5535700.12	8414767.47

Współrzędne punktów osi drogi

Punkt	km	X	Y
początek ulicy	0+000.00	5535758.67	8414534.54
skrzyżowanie	0+014.27	5535753.43	8414547.81
PK	0+099.73	5535728.21	8414629.47
KŁK	0+108.75	5535725.75	8414638.14
PK	0+153.26	5535714.54	8414681.23
KŁK	0+165.16	5535712.00	8414692.84
skrzyżowanie	0+225.55	5535701.49	8414752.31
PK	0+255.22	5535696.63	8414781.58
KŁK	0+267.44	5535687.79	8414788.21
koniec ulicy	0+276.86	5535678.44	8414787.07

NAZWA I ADRES OBIEKTU BUDOWLANEGO:
**„WYKONANIE DOKUMENTACJI PROJEKTOWEJ PRZEBUDOWY ISTNIEJĄCYCH ULIC
ELIZY ORZESZKOWEJ, CZESŁAWA MIŁOSZA, CYPRIANA KAMILA NORWIDA,
KOCHANOWSKIEGO, ŻEROMSKIEGO, MIKOŁAJA REJA, WŁADYSŁAWA REYMONTA ORAZ
BUDOWY CHODNIKÓW WRAZ Z ODWODNIENIEM”**

NAZWA INWESTORA:
**MIASTO RADYMNO
ul. Lwowska 20
37-550 Radymno**

WYKONAWCA DOKUMENTACJI PROJEKTOWEJ:
**EKO PROJEKT S.C.
35-118 RZESZÓW, ul. Solarza 2/15**

ETAP:
PROJEKT BUDOWLANO - WYKONAWCZY

BRANŻA:
KONSTRUKCYJNO - BUDOWLANA

TYTUŁ RYSUNKU:
ULICA CZESŁAWA MIŁOSZA - PLAN SYTUACYJNY

PROJEKTOWAŁ	SPECJALNOŚĆ	NR UPRAWNIENI	PODPIS
mgr inż. Andrzej Kochman	konstrukcyjno - budowlana	K-78/01	
SPRAWDZAŁ	mostowa	PDK/0141/PWOM/04	
mgr inż. Jerzy Trojnar			
TEMAT NR	DATA	SKALA	RYS. NR
PL-06-2011	2.2012r. EDYCJA	I 1:500	2.7

- BUDOWA DROGI WEWNĘTRZNEJ
- BUDOWA CIĄGU PIESZO-JEZDNEGO
- PRZEBUDOWA DROGI GMINNEJ
- BUDOWA KANALIZACJI DESZCZOWEJ. BUDOWA DROGI WG ODREBNEGO OPRACOWANIA
- PRZEBUDOWA DROGI
- PRZEBUDOWA CIĄGU PIESZO-JEZDNEGO
- PRZEBUDOWA WG ODREBNEGO OPRACOWANIA
- DZIAŁKA NR 1697/6 ZAGOSPODAROWANIE CZĘŚCI PASA DROGOWEGO WG ODREBNEGO OPRACOWANIA