


ULICA CZESŁAWA MIŁOSZA W M. RADYMNO
PROFIL PODŁUŻNY, SKALA 1:100/500

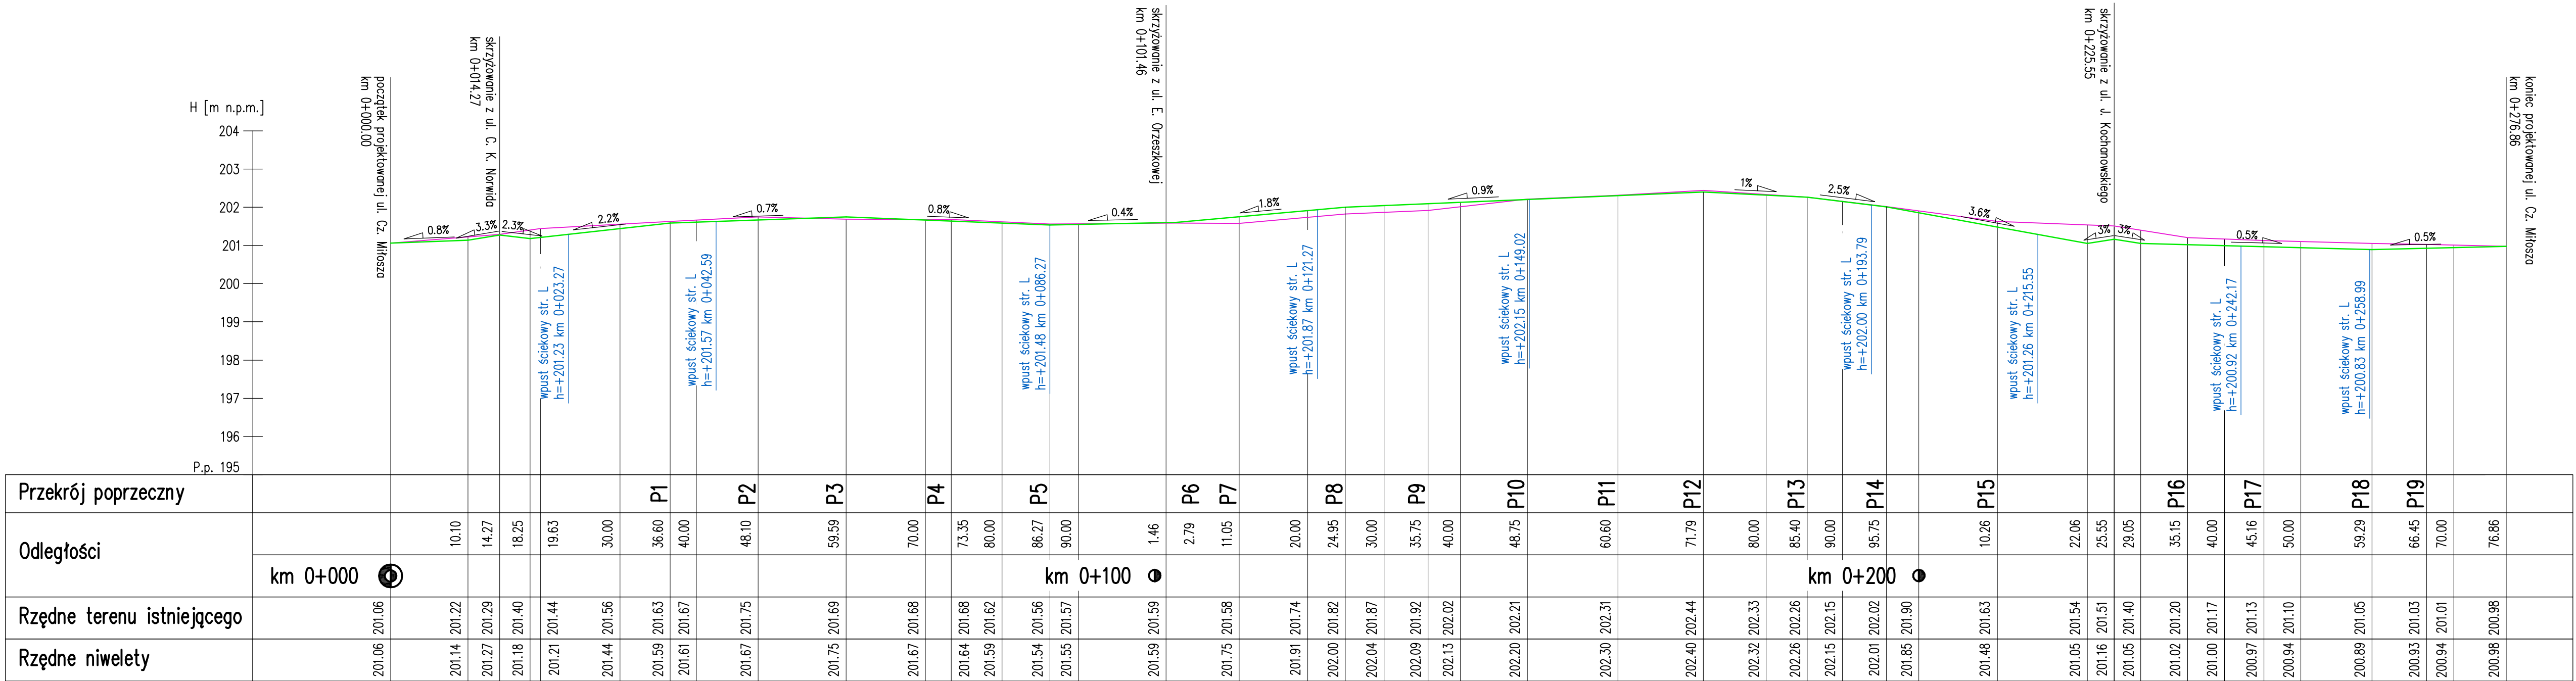

Legenda:

- teren istniejący
- niweleta jezdni

NAZWA I ADRES OBIEKTU BUDOWLANEGO: „WYKONANIE DOKUMENTACJI PROJEKTOWEJ PRZEBUDOWY ISTNIEJĄCYCH ULIC ELIZY ORZESZKOWEJ, CZESŁAWA MIŁOSZA, CYPRIANA KAMILA NORWIDA, KOCHANOWSKIEGO, ŻEROMSKIEGO, MIKOŁAJA REJA, WŁADYSŁAWA REYMONTA ORAZ BUDOWY CHODNIKÓW WRAZ Z ODWODNIENIEM”			
NAZWA INWESTORA: <div>MIASTO RADYMNO ul. Lwowska 20 37-550 Radymno</div>			
WYKONAWCA DOKUMENTACJI PROJEKTOWEJ: <div>EKO PROJEKT</div> <div>EKO PROJEKT S.C. 35-118 RZESZÓW, ul. Solarza 2/15</div>			
ETAP PROJEKT BUDOWLANO - WYKONAWCZY			
BRANŻA KONSTRUKCYJNO - BUDOWLANA			
TYTUŁ RYSUNKU ULICA CZESŁAWA MIŁOSZA - PROFIL PODŁUŻNY			
NAZWISKO I IMIĘ		NR UPRAWNIENI	PODPIS
PROJEKTOWAŁ mgr inż. Andrzej Kochman		SPECJALNOŚĆ konstrukcyjno - budowlana	K-78/01
SPRAWDZAŁY mgr inż. Jerzy Trojnar		mostowa	PDK/0141/PWOM/04
TEMAT NR PL-06-2011	DATA 2.2012r. EDYCJA I	SKALA 1:100/500	RYS. NR 3.6